

Số: **863** /QĐ-MĐC

Hà Nội, ngày **11** tháng **7** năm 2016

QUYẾT ĐỊNH
Về việc giao văn phòng làm việc cho các đơn vị trong Trường

HIỆU TRƯỞNG TRƯỜNG ĐẠI HỌC MỎ-ĐỊA CHẤT

Căn cứ Quyết định số 70/2014/QĐ-TTg ngày 10/12/2014 của Thủ tướng Chính phủ về việc ban hành “Điều lệ trường đại học”;

Căn cứ Quyết định số 147/1999/QĐ-TTg ngày 05/7/1999 của Thủ tướng Chính phủ quy định về tiêu chuẩn, định mức sử dụng trụ sở làm việc tại các cơ quan nhà nước, đơn vị sự nghiệp;

Căn cứ Quyết định số 260/2006/QĐ-TTg ngày 14/11/2006 về việc sửa đổi, bổ sung Quyết định số 147/1999/QĐ-TTg ngày 05/7/1999 của Thủ tướng Chính phủ quy định về tiêu chuẩn, định mức sử dụng trụ sở làm việc tại các cơ quan nhà nước, đơn vị sự nghiệp;

Căn cứ Quyết định số 772/QĐ-MĐC ngày 24/6/2016 của Hiệu trưởng Trường Đại học Mỏ - Địa chất về việc ban hành Quy chế Tổ chức và Hoạt động của Trường Đại học Mỏ - Địa chất;

Xét đề nghị của ông Trưởng phòng Quản trị - Thiết bị và Trưởng các đơn vị,

QUYẾT ĐỊNH:

Điều 1. Giao văn phòng làm việc cho các khoa, bộ môn, phòng, ban, trung tâm trong toàn Trường (có sơ đồ đính kèm).

Điều 2. Các đơn vị có trách nhiệm sử dụng đúng mục đích, hiệu quả cơ sở vật chất đã được Nhà trường giao cho.

Điều 3. Quyết định này có hiệu lực kể từ ngày ký.

Các ông (bà) Trưởng phòng Quản trị - Thiết bị và Trưởng các đơn vị có liên quan chịu trách nhiệm thi hành quyết định này. /


Nơi nhận:


- Hiệu trưởng (để báo cáo);
- Như điều 3 (để thực hiện);
- HUMG iOFFICE;
- Lưu: HCTH, QTTB_(Hương).

HIỆU TRƯỞNG




NHÀ A

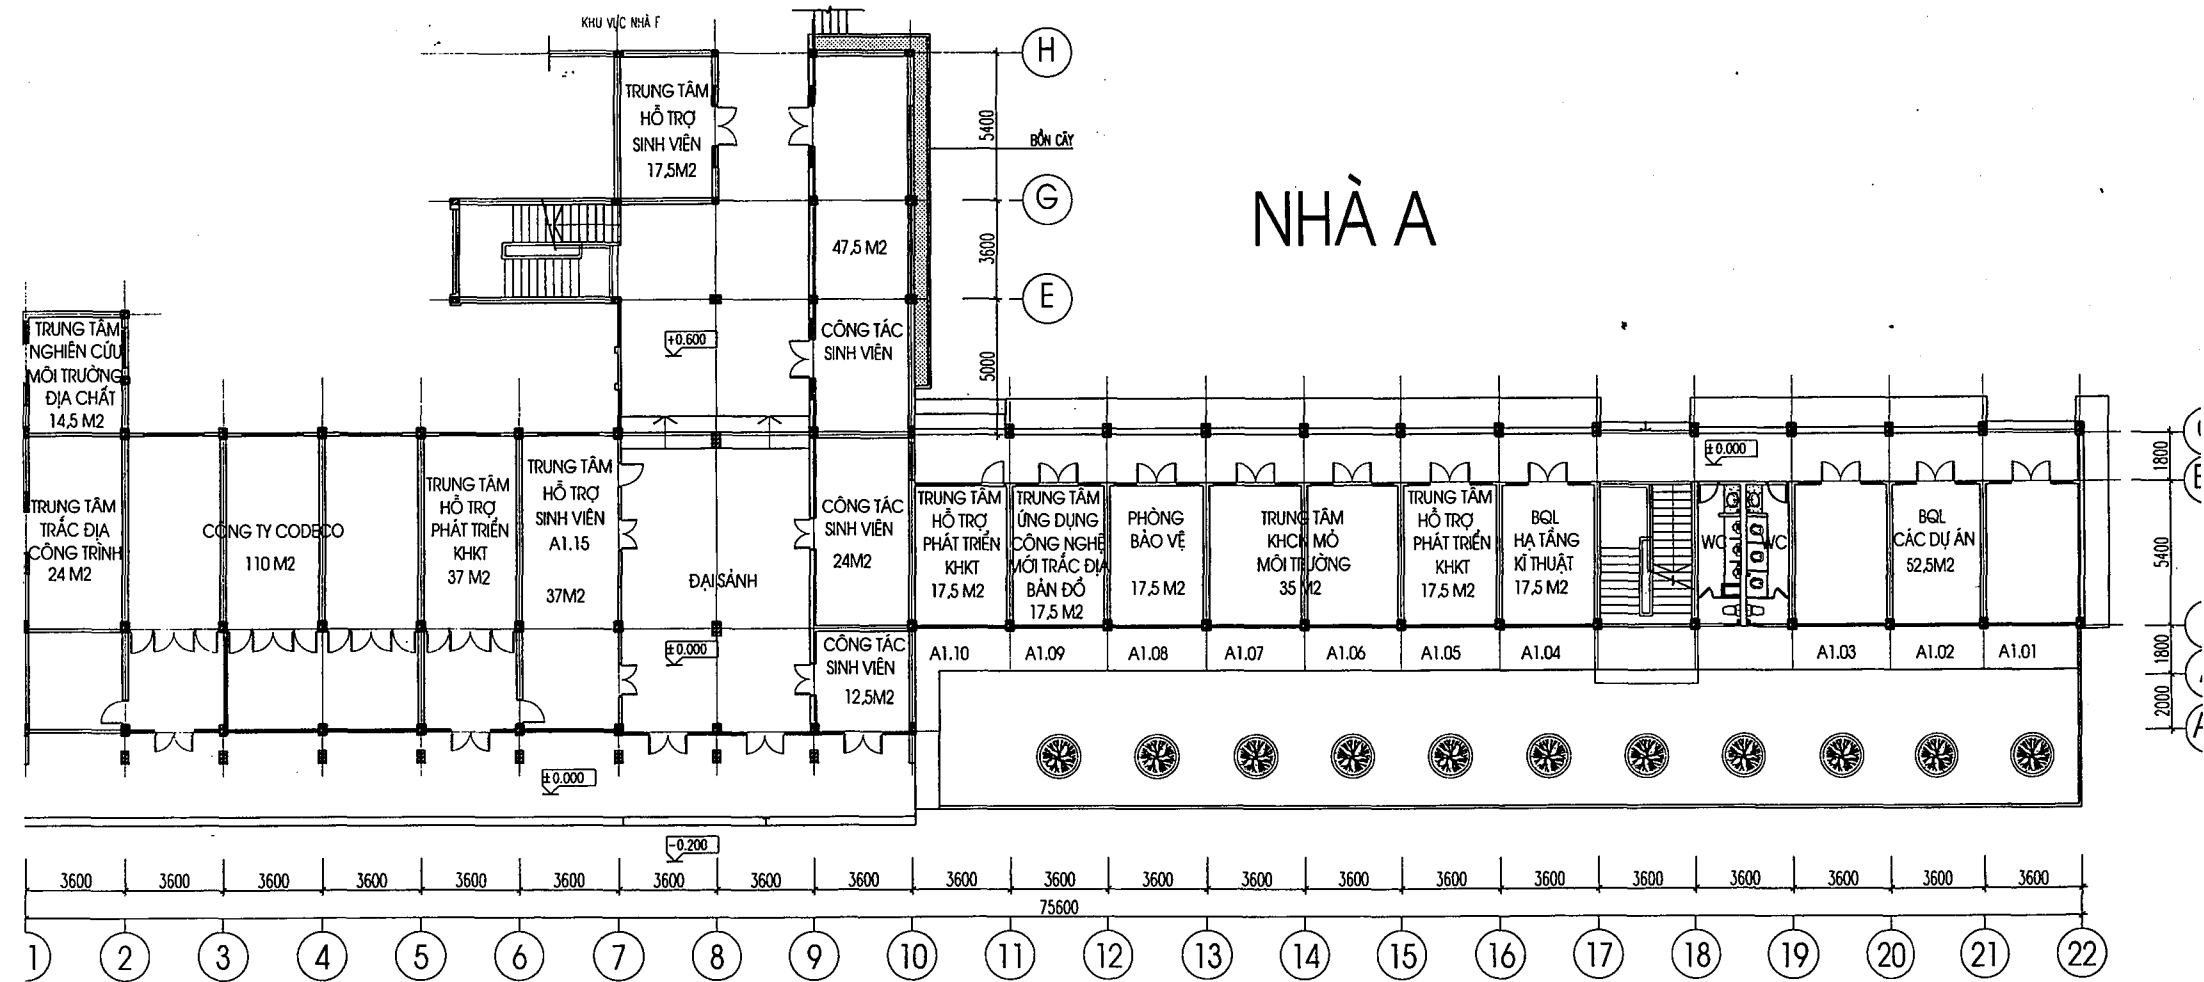


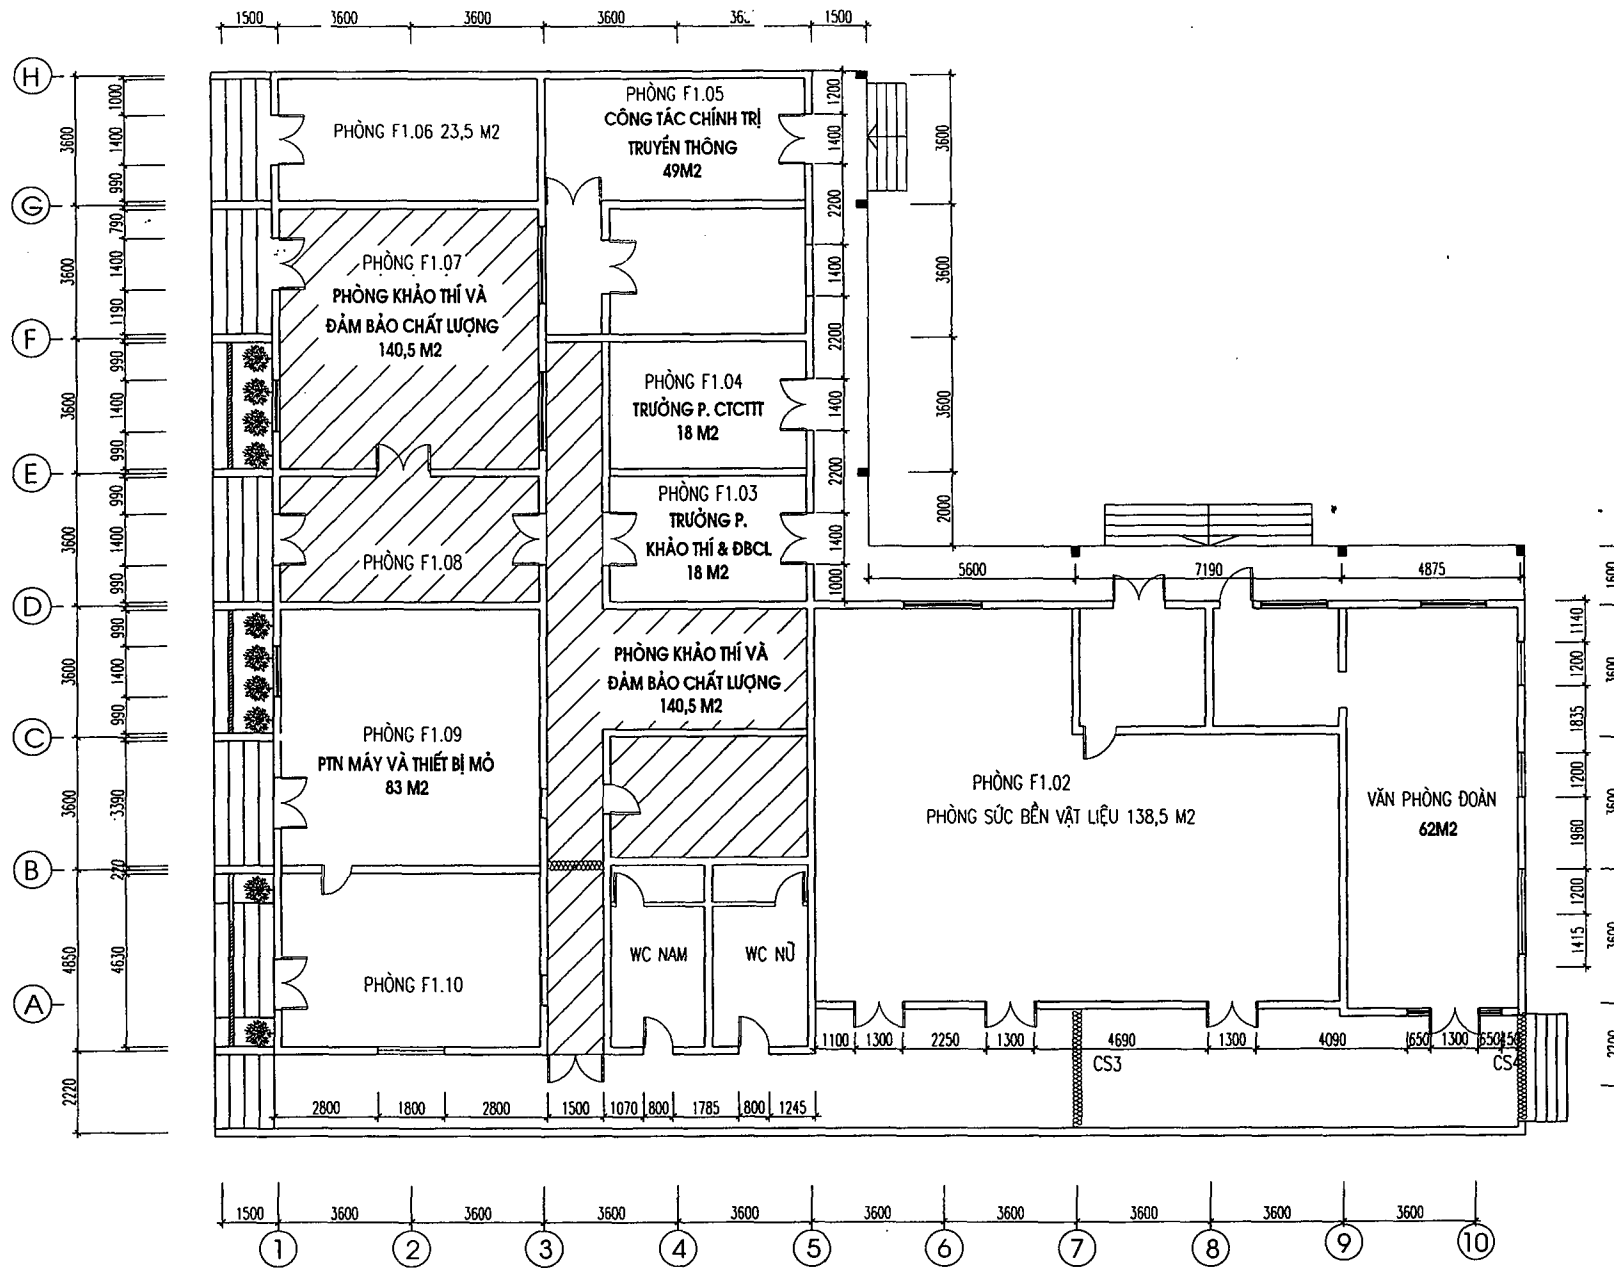


NHÀ F

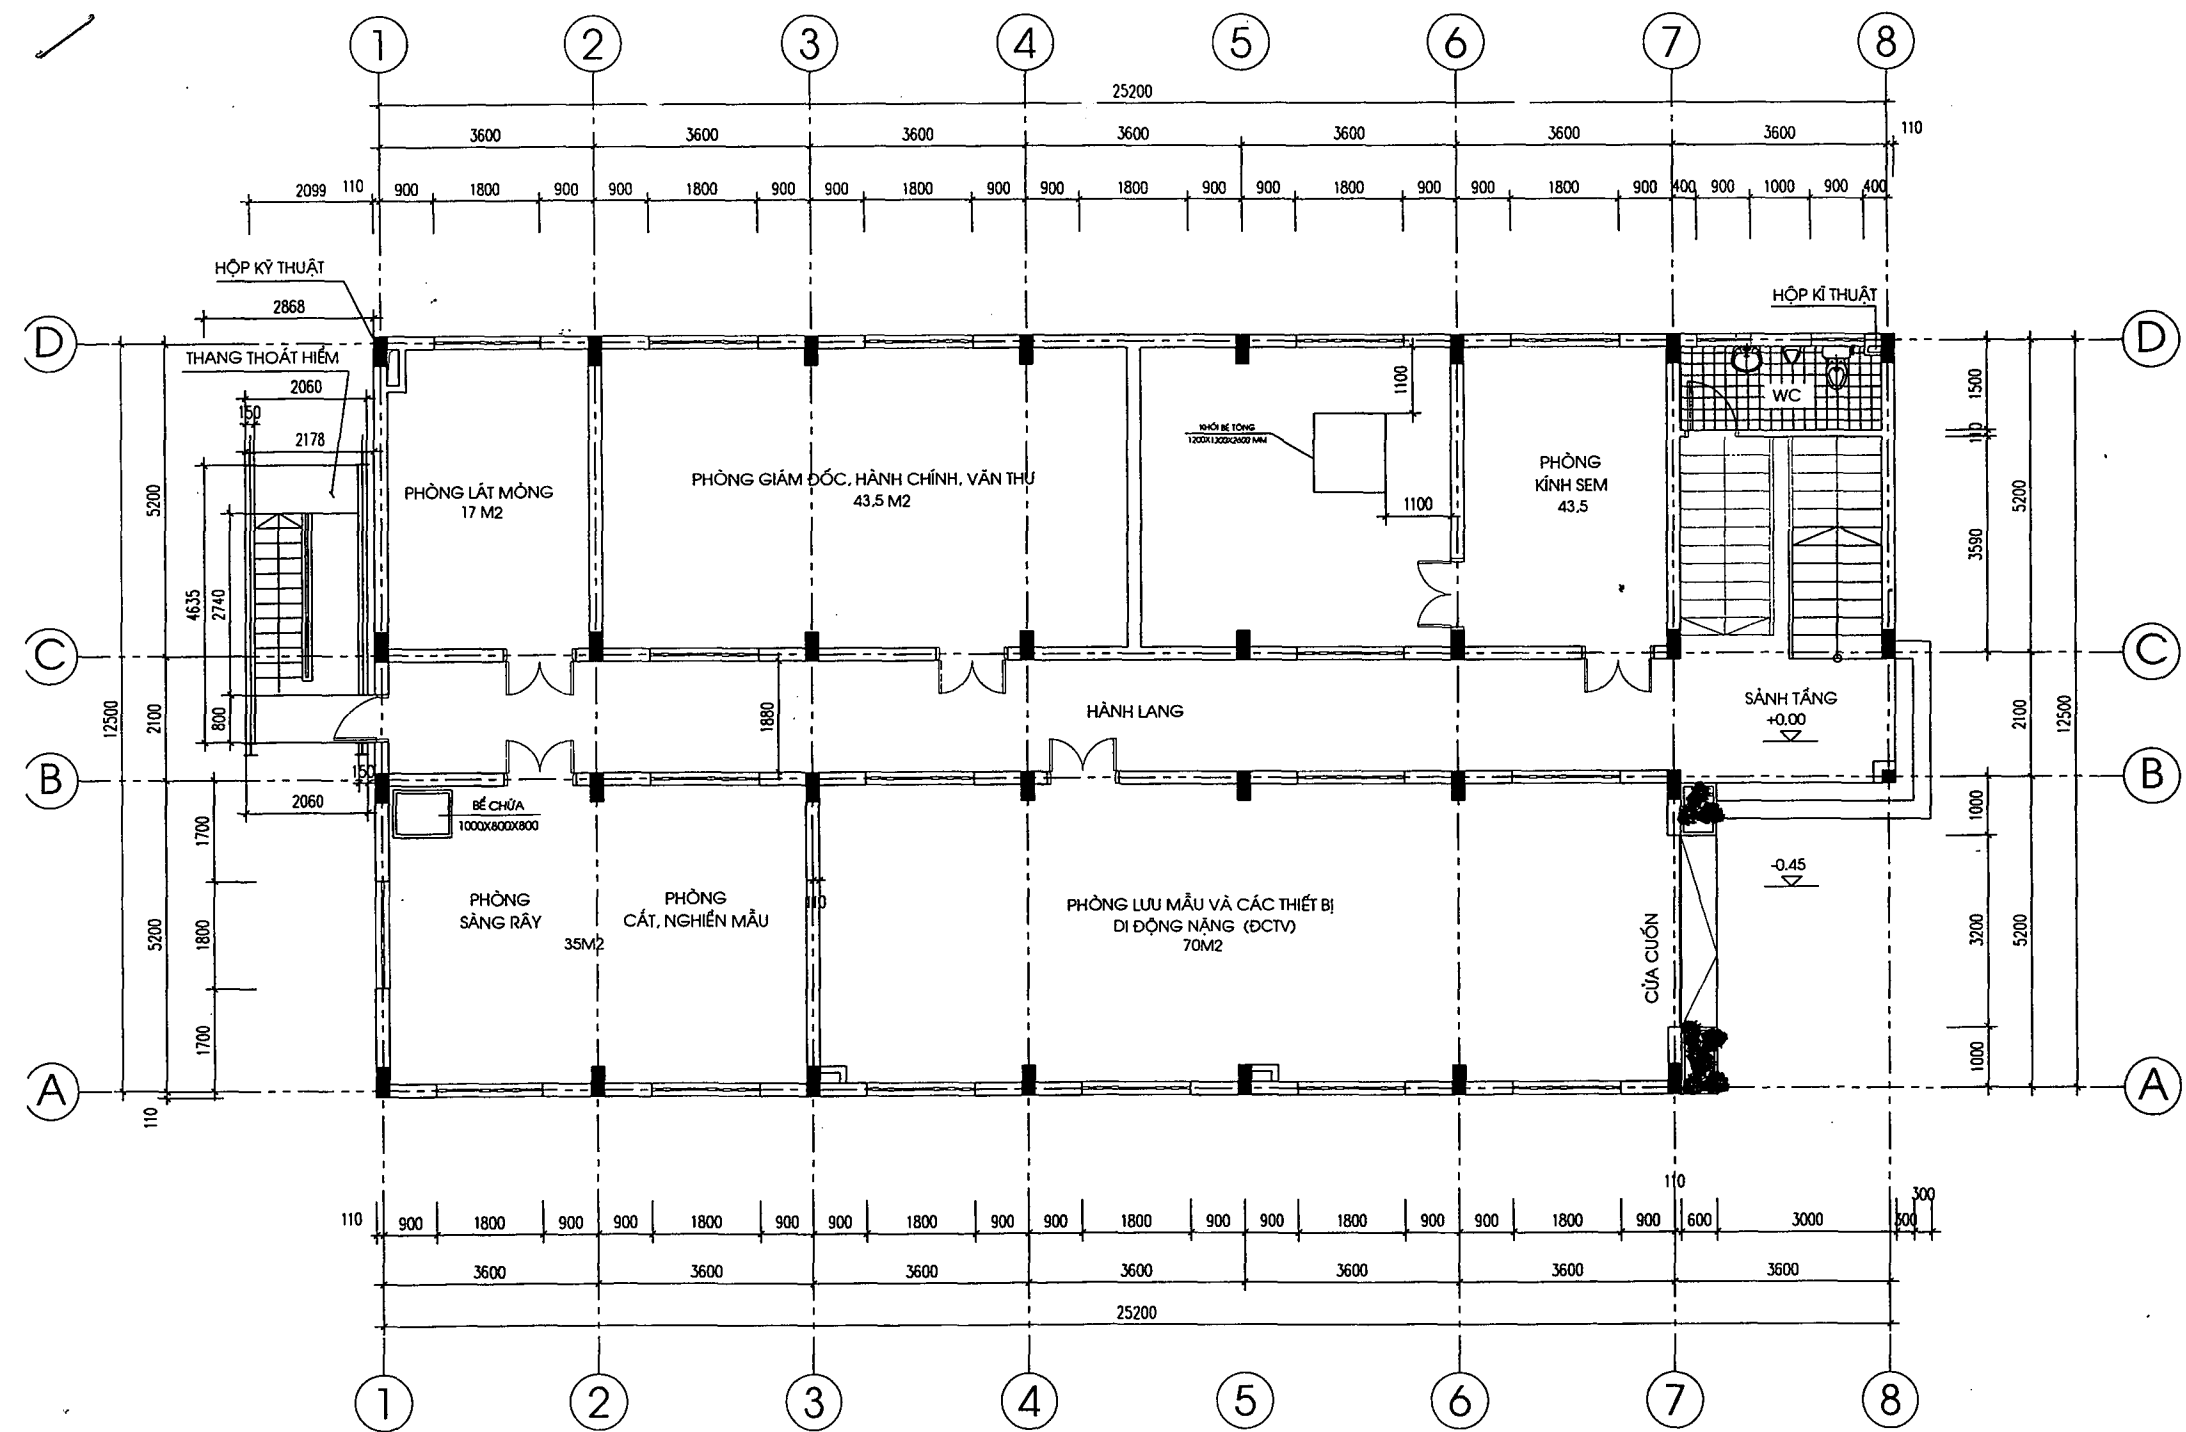



MẶT BẰNG TẦNG 1 - Nhà E

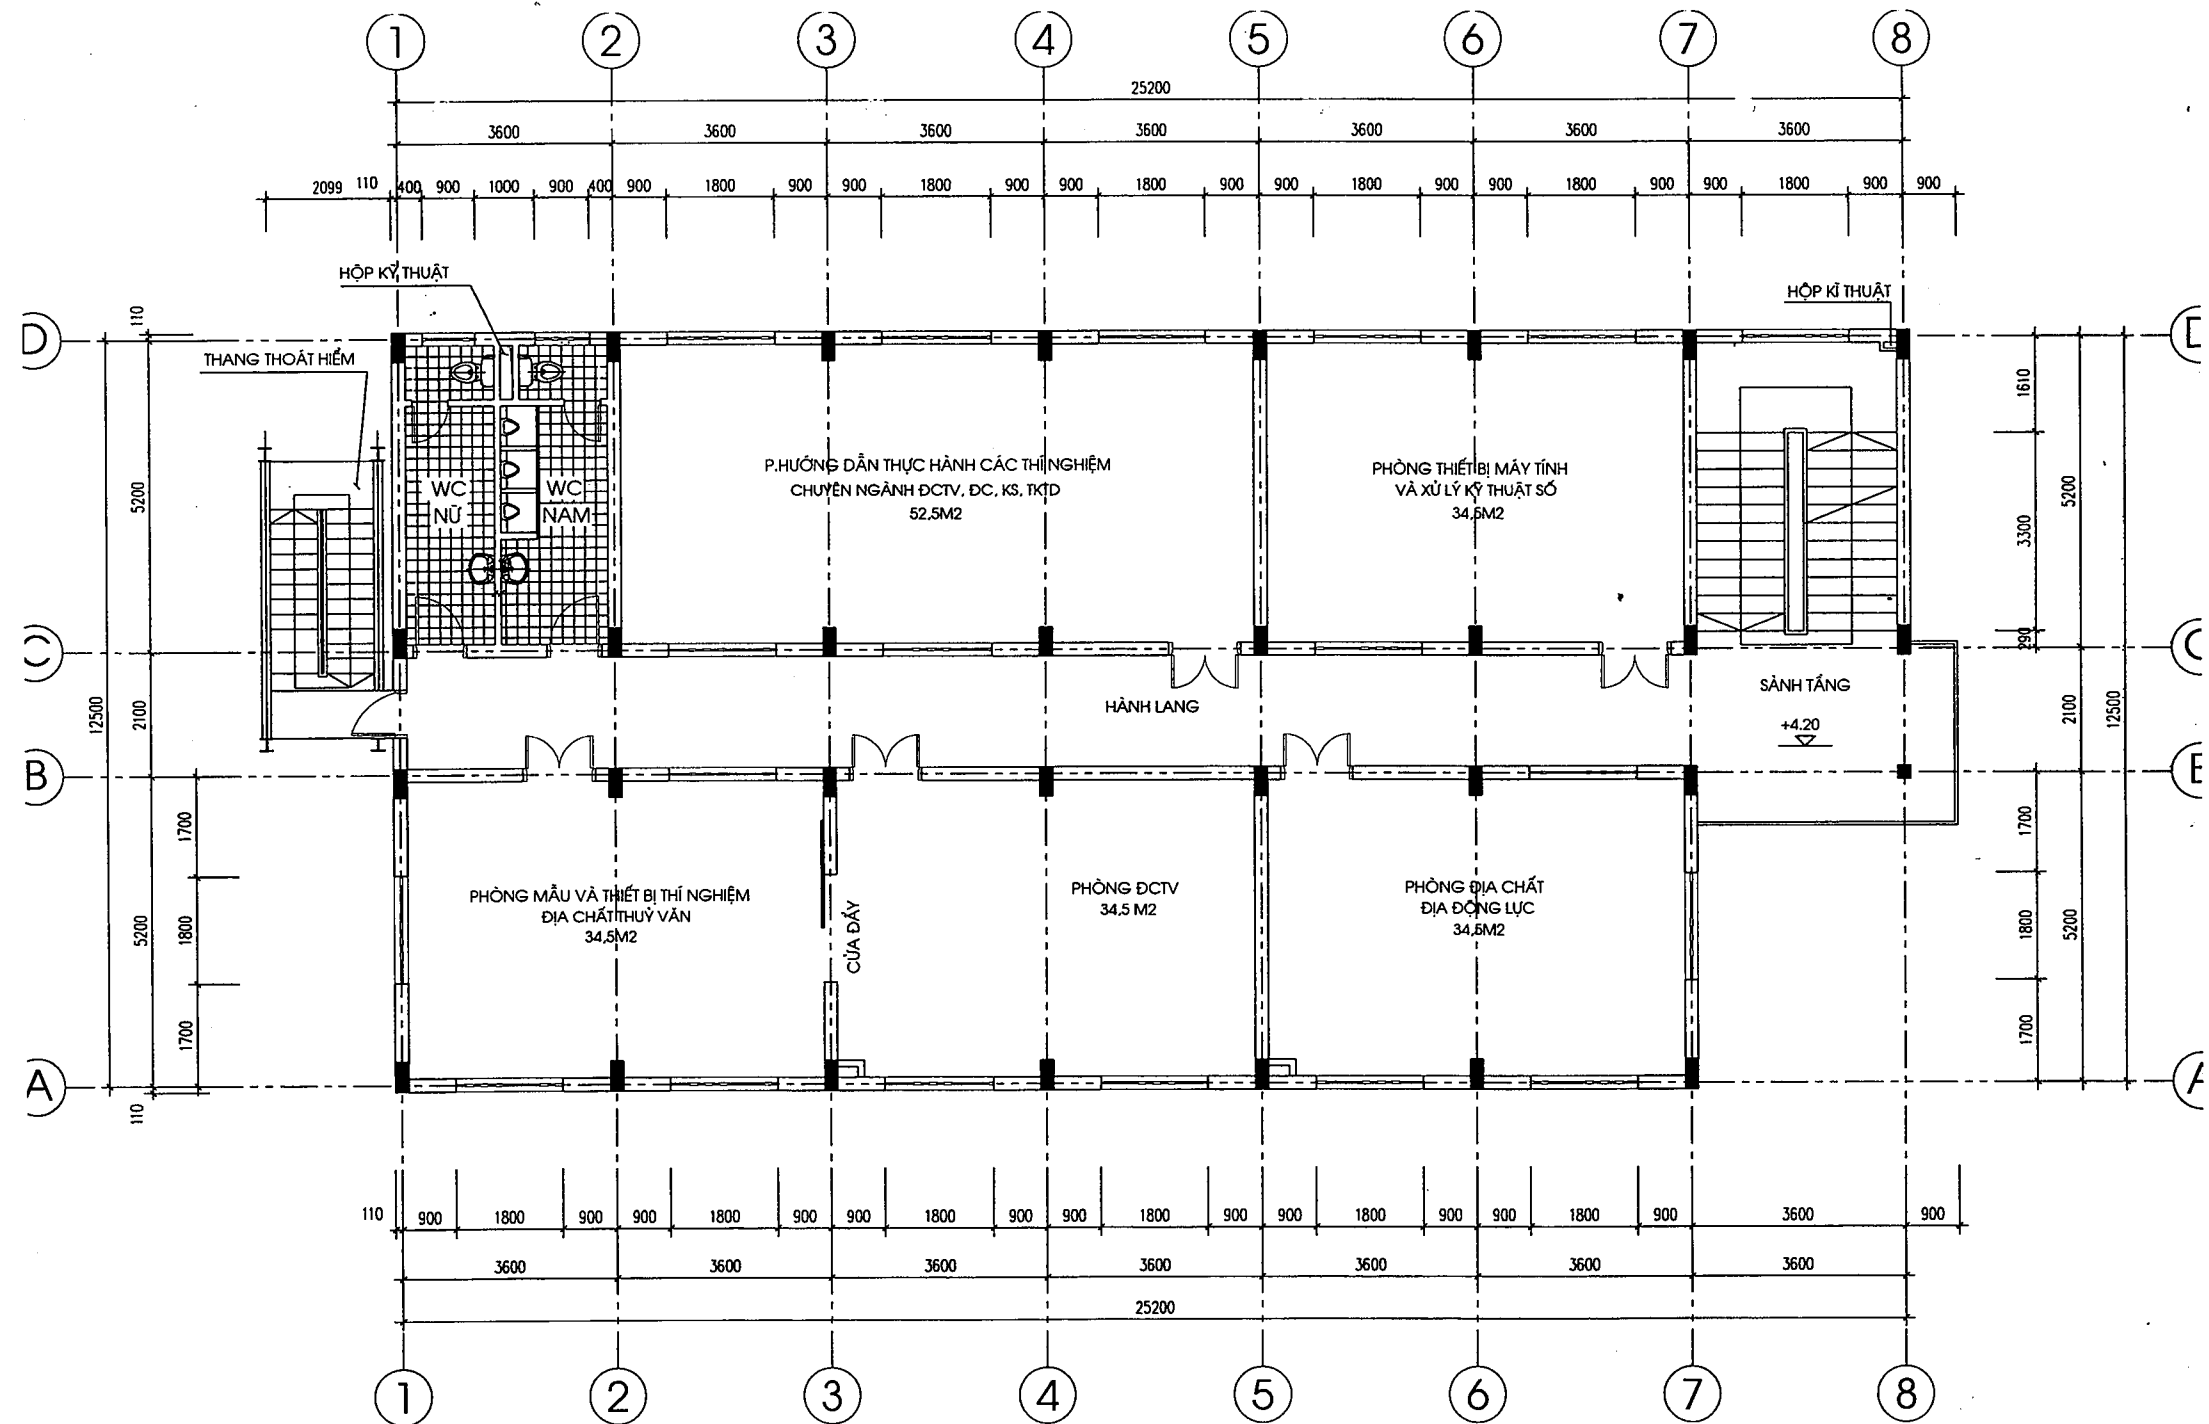


MẶT BẰNG TẦNG 3

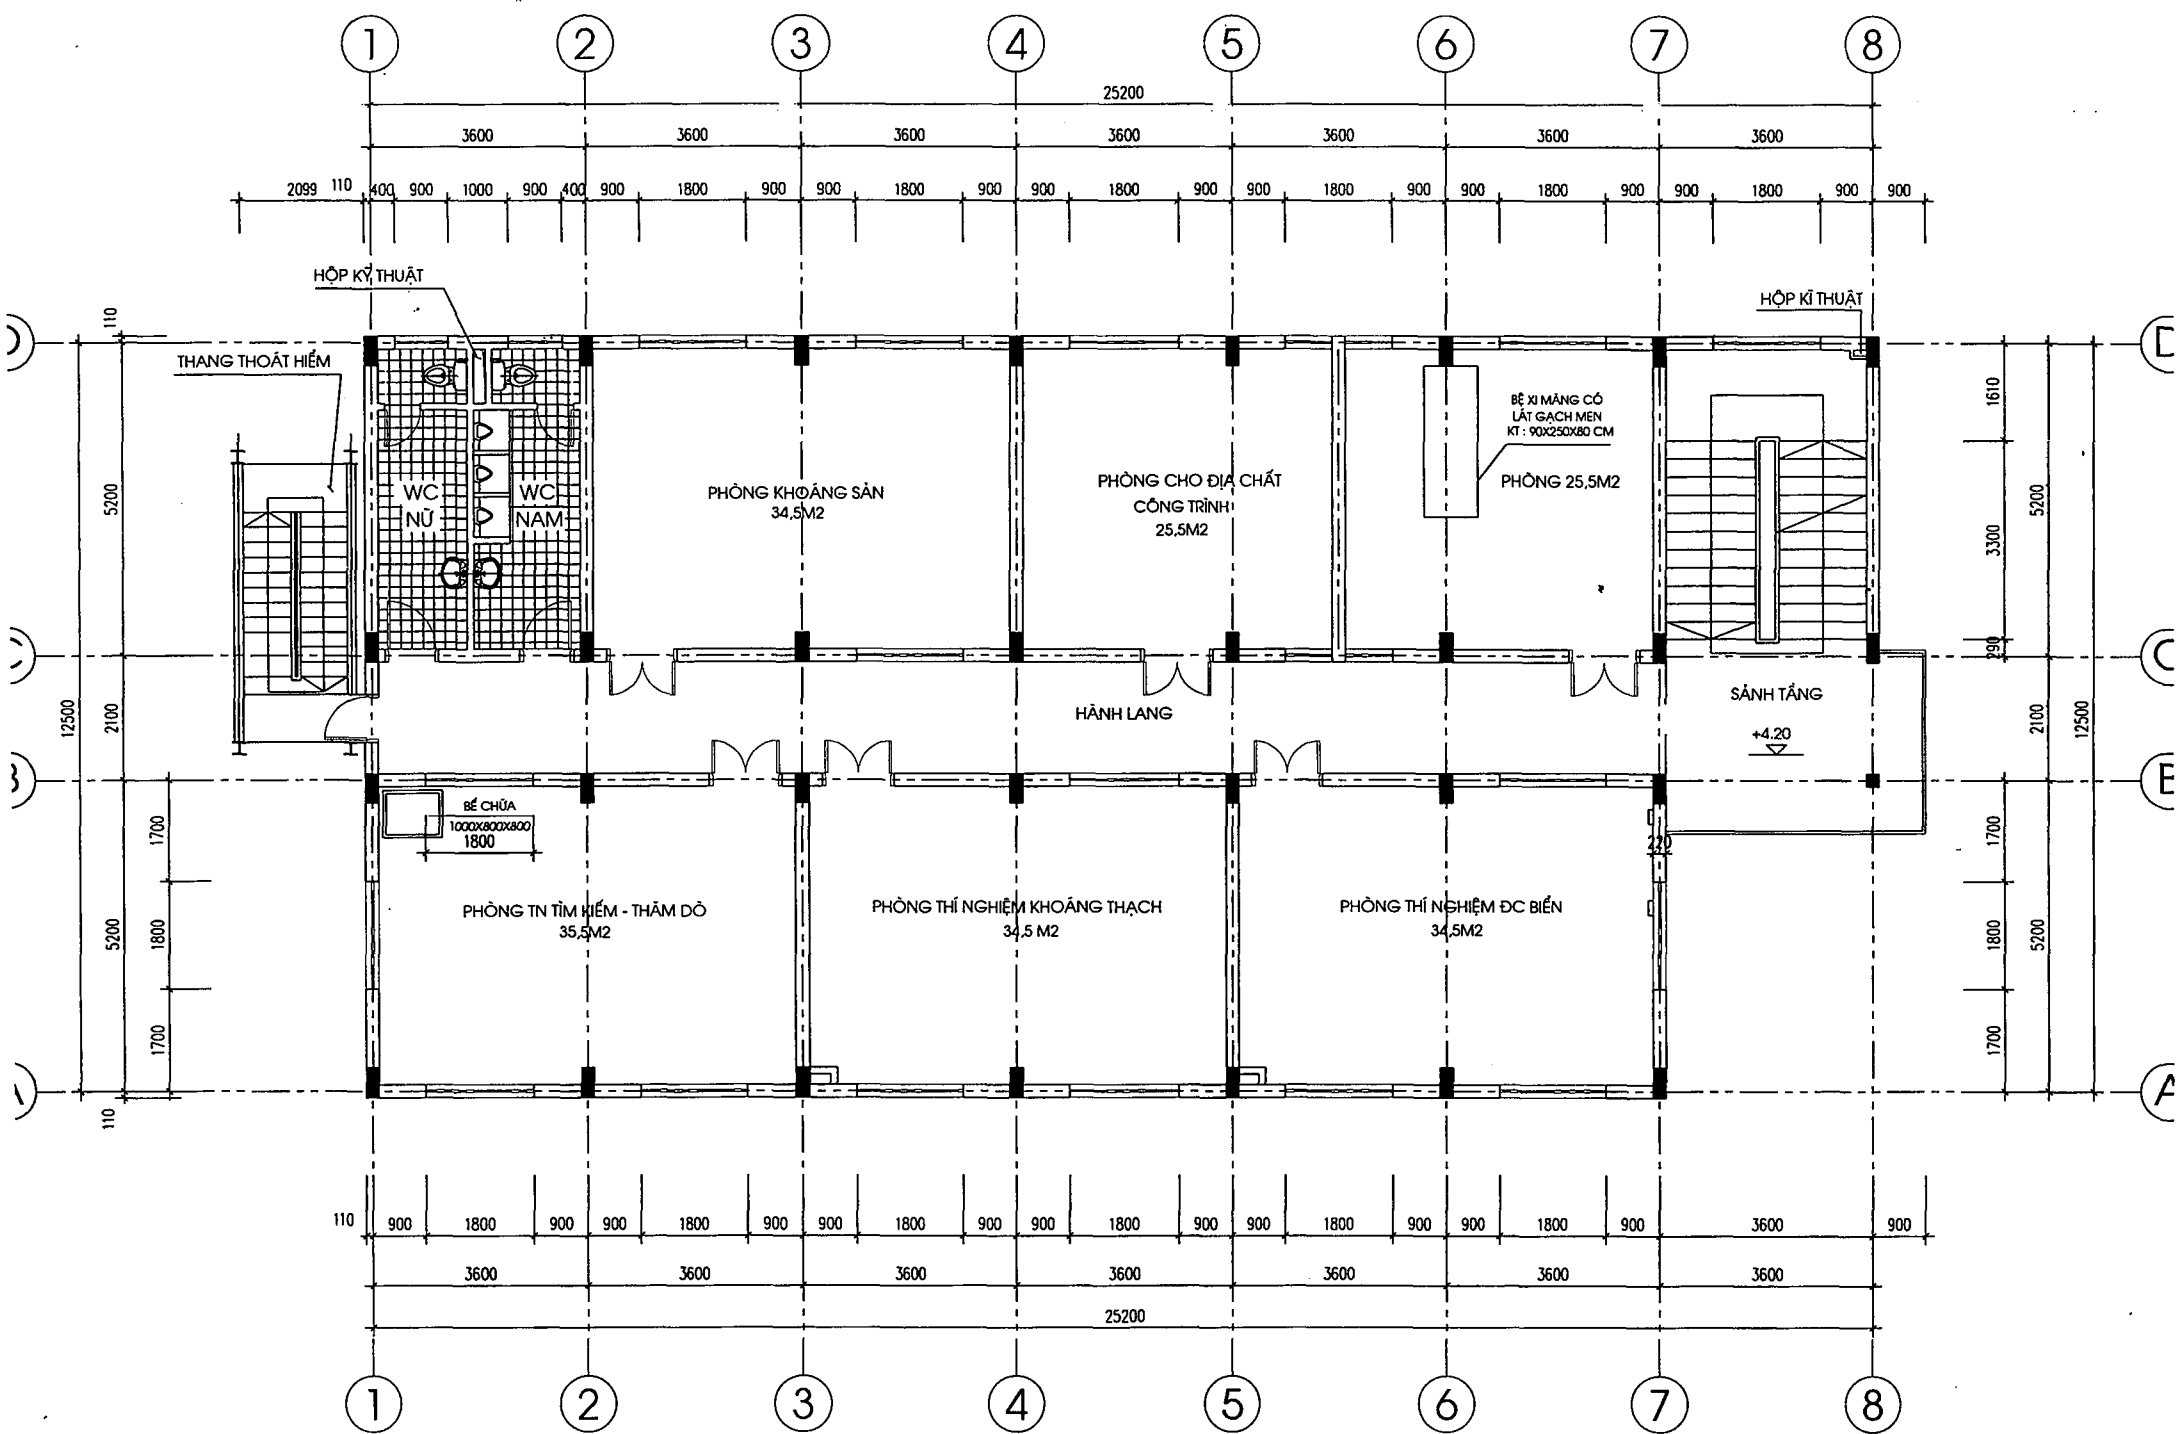

MẶT DẲNG TẦNG 1

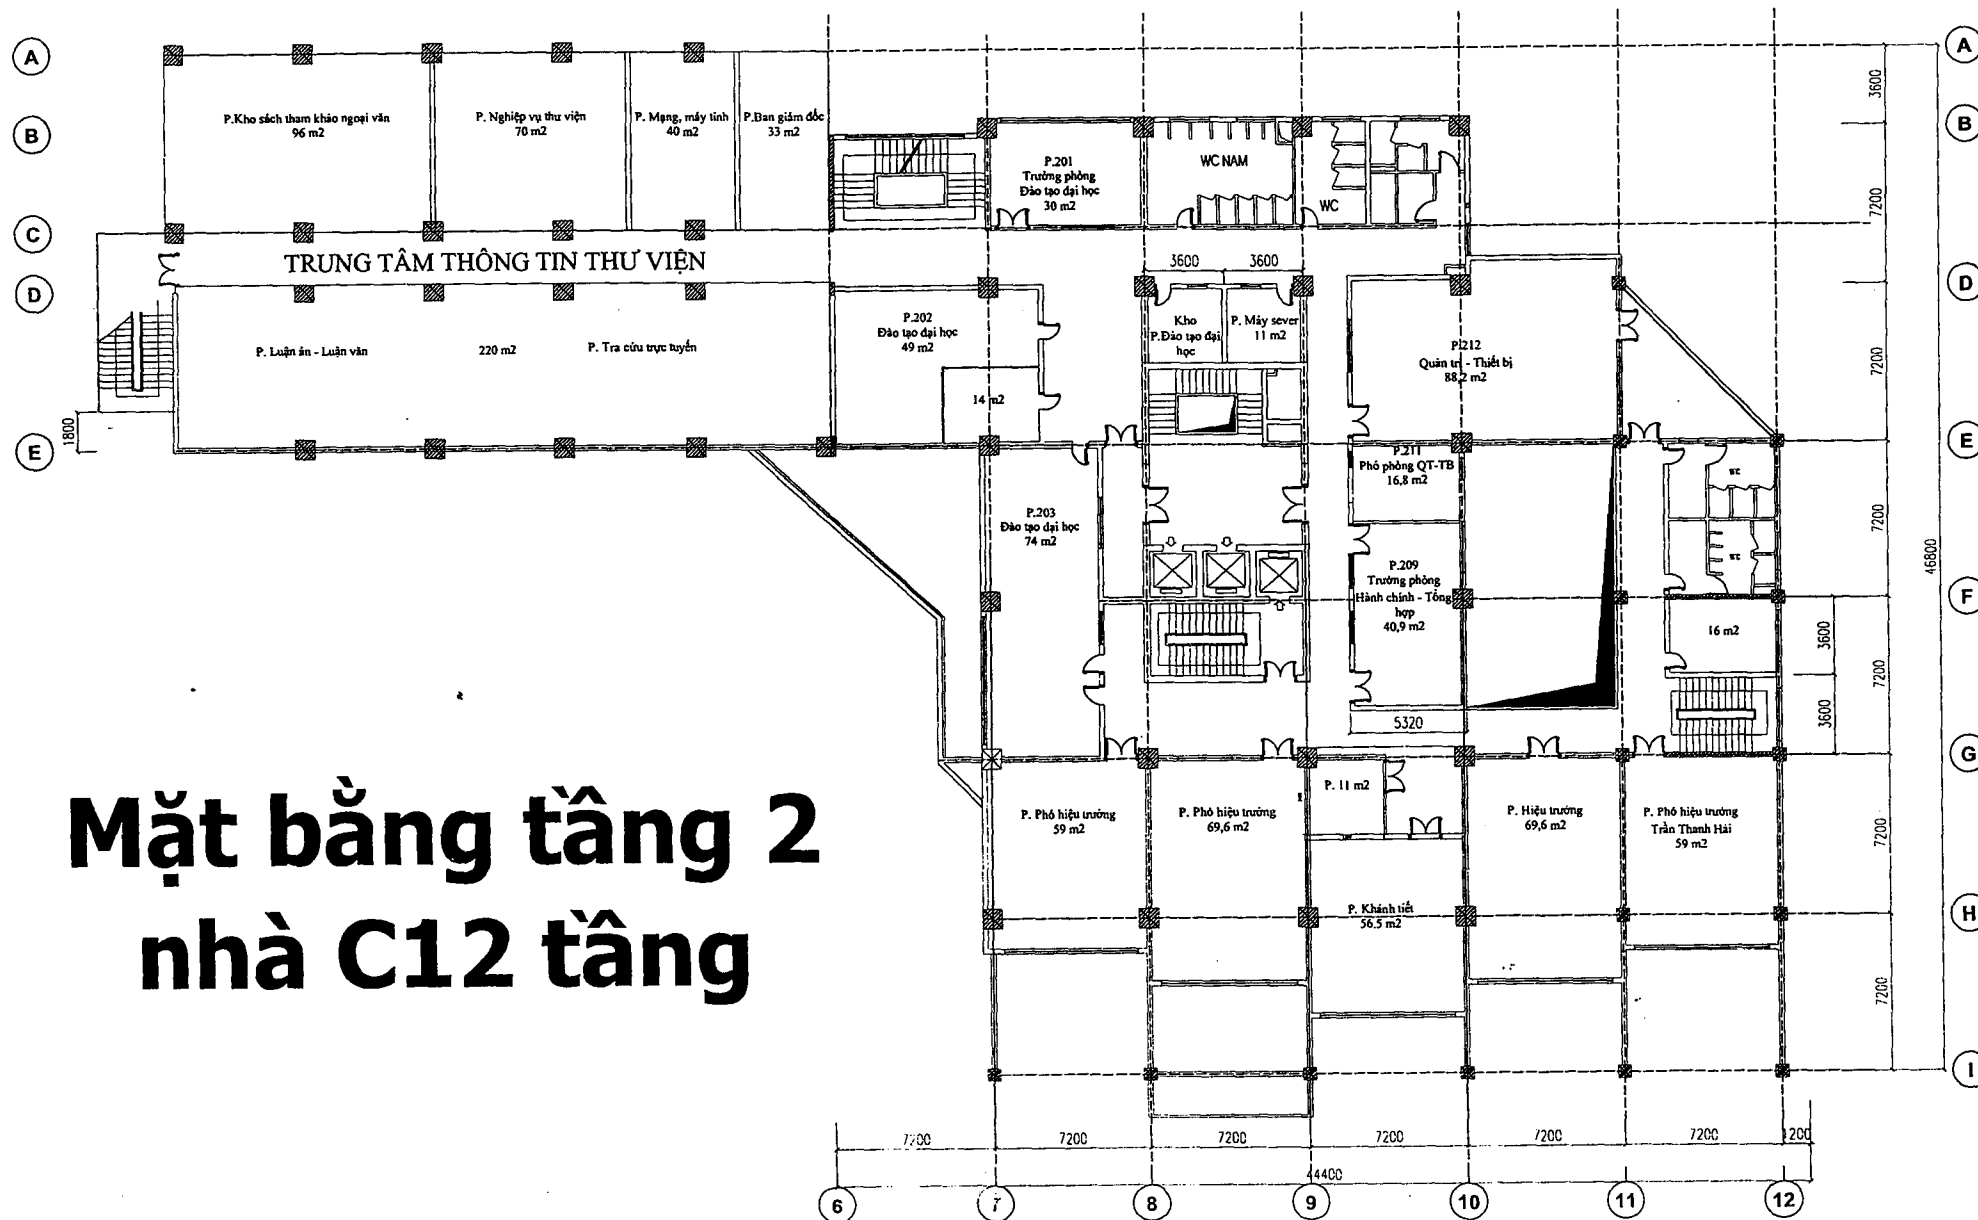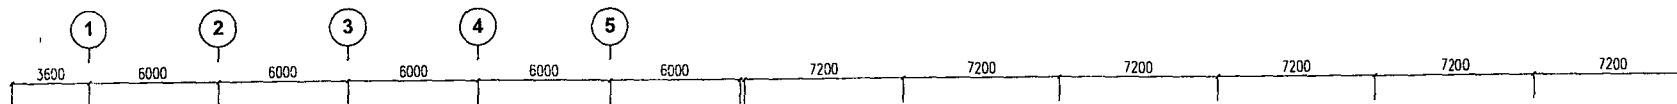



**Mặt bằng tầng 2
nhà C12 tầng**

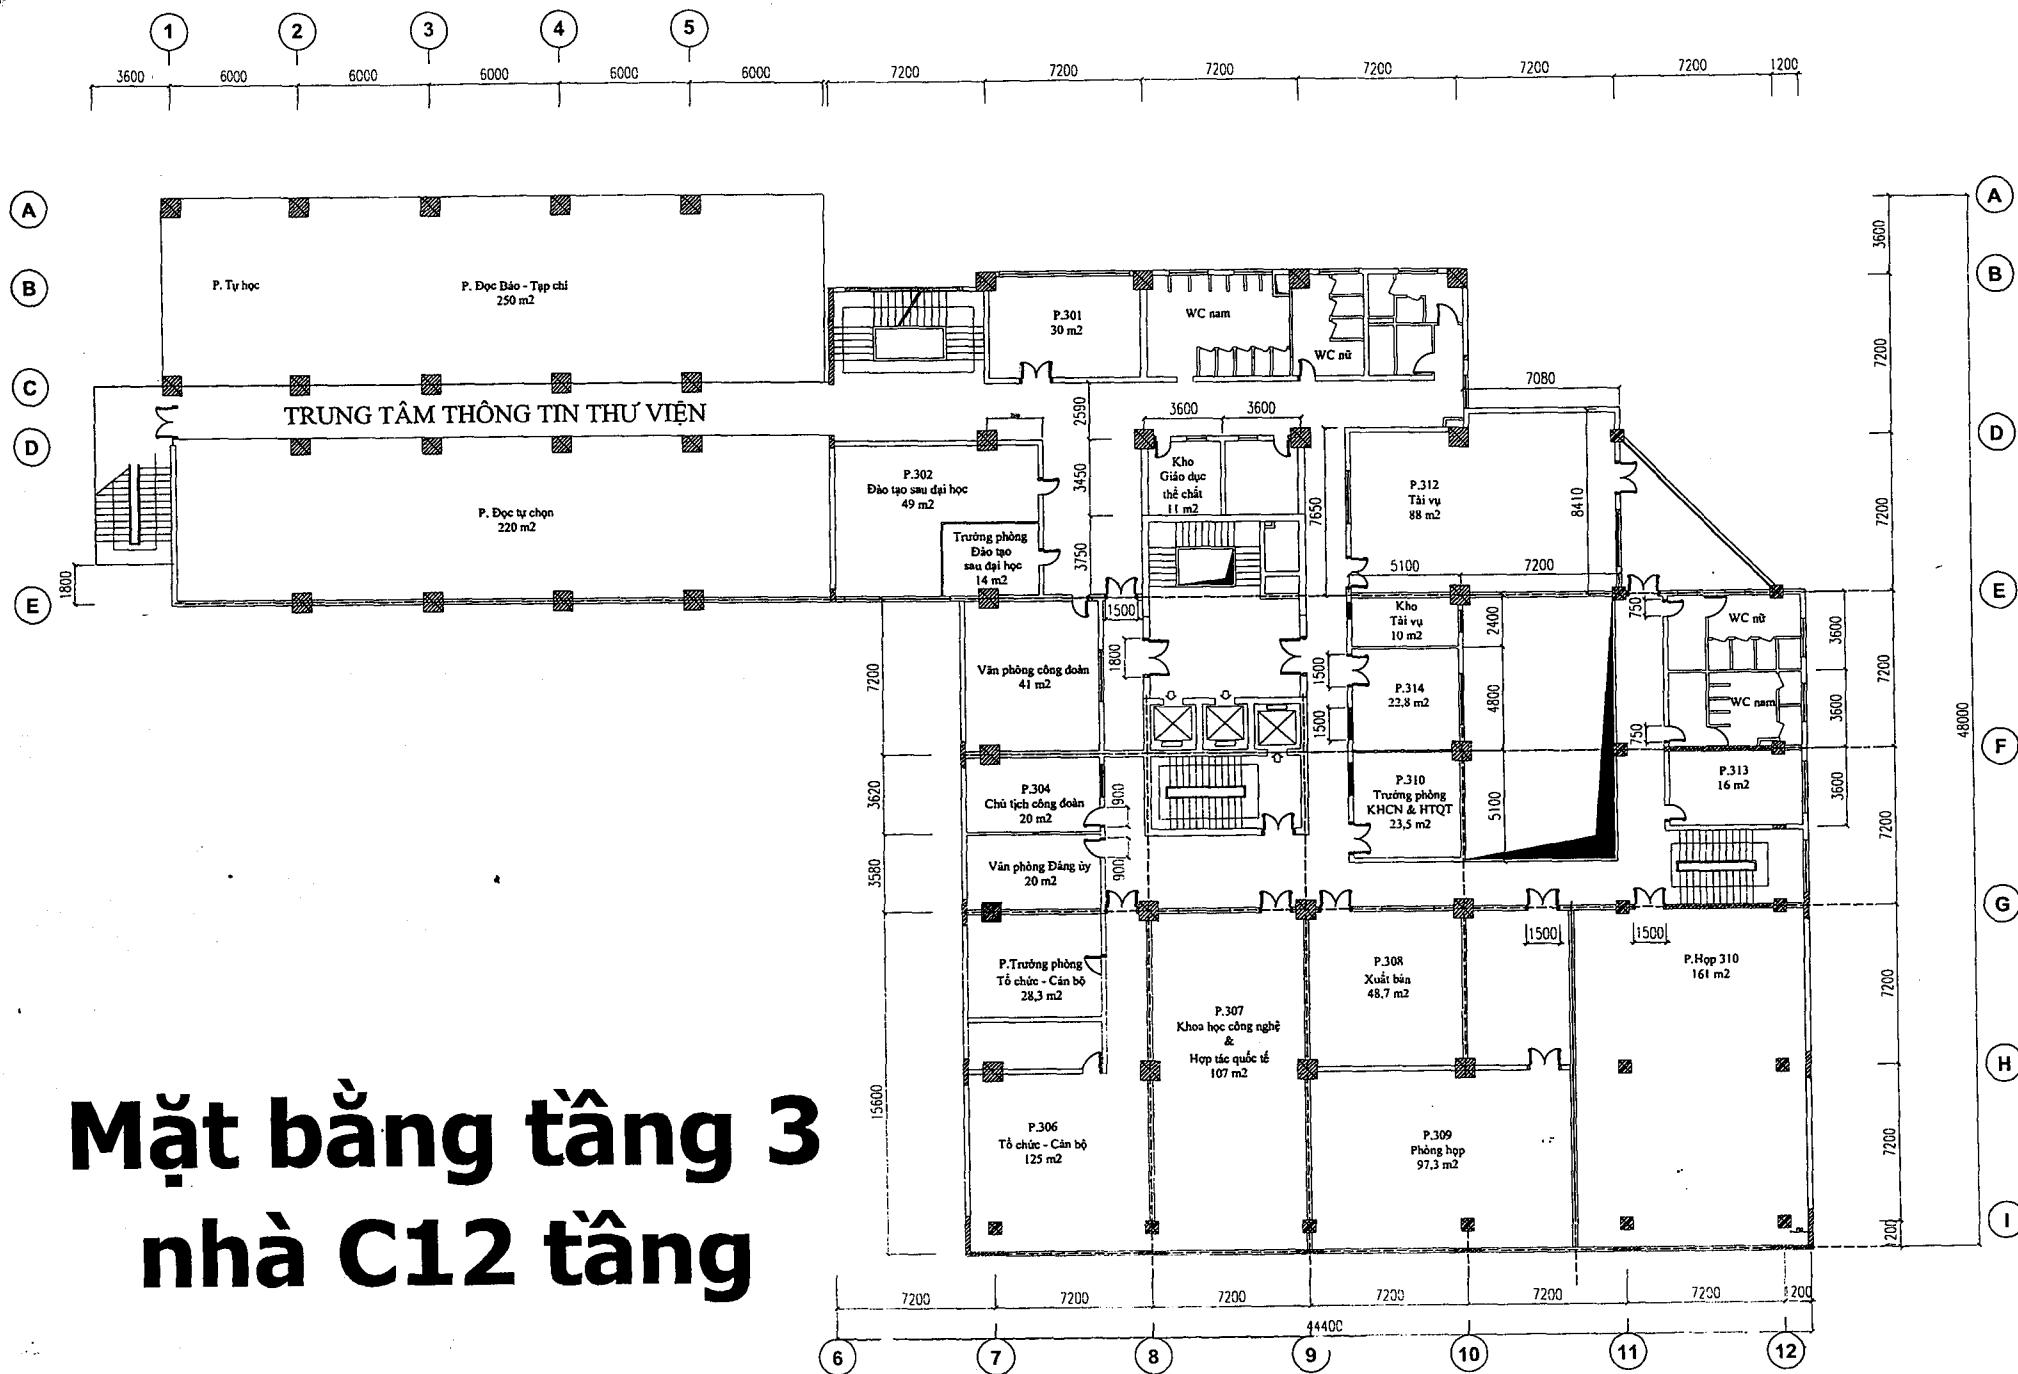


**Mặt bằng tầng 3
nhà C12 tầng**

Mặt bằng tầng 4 nhà C12 tầng

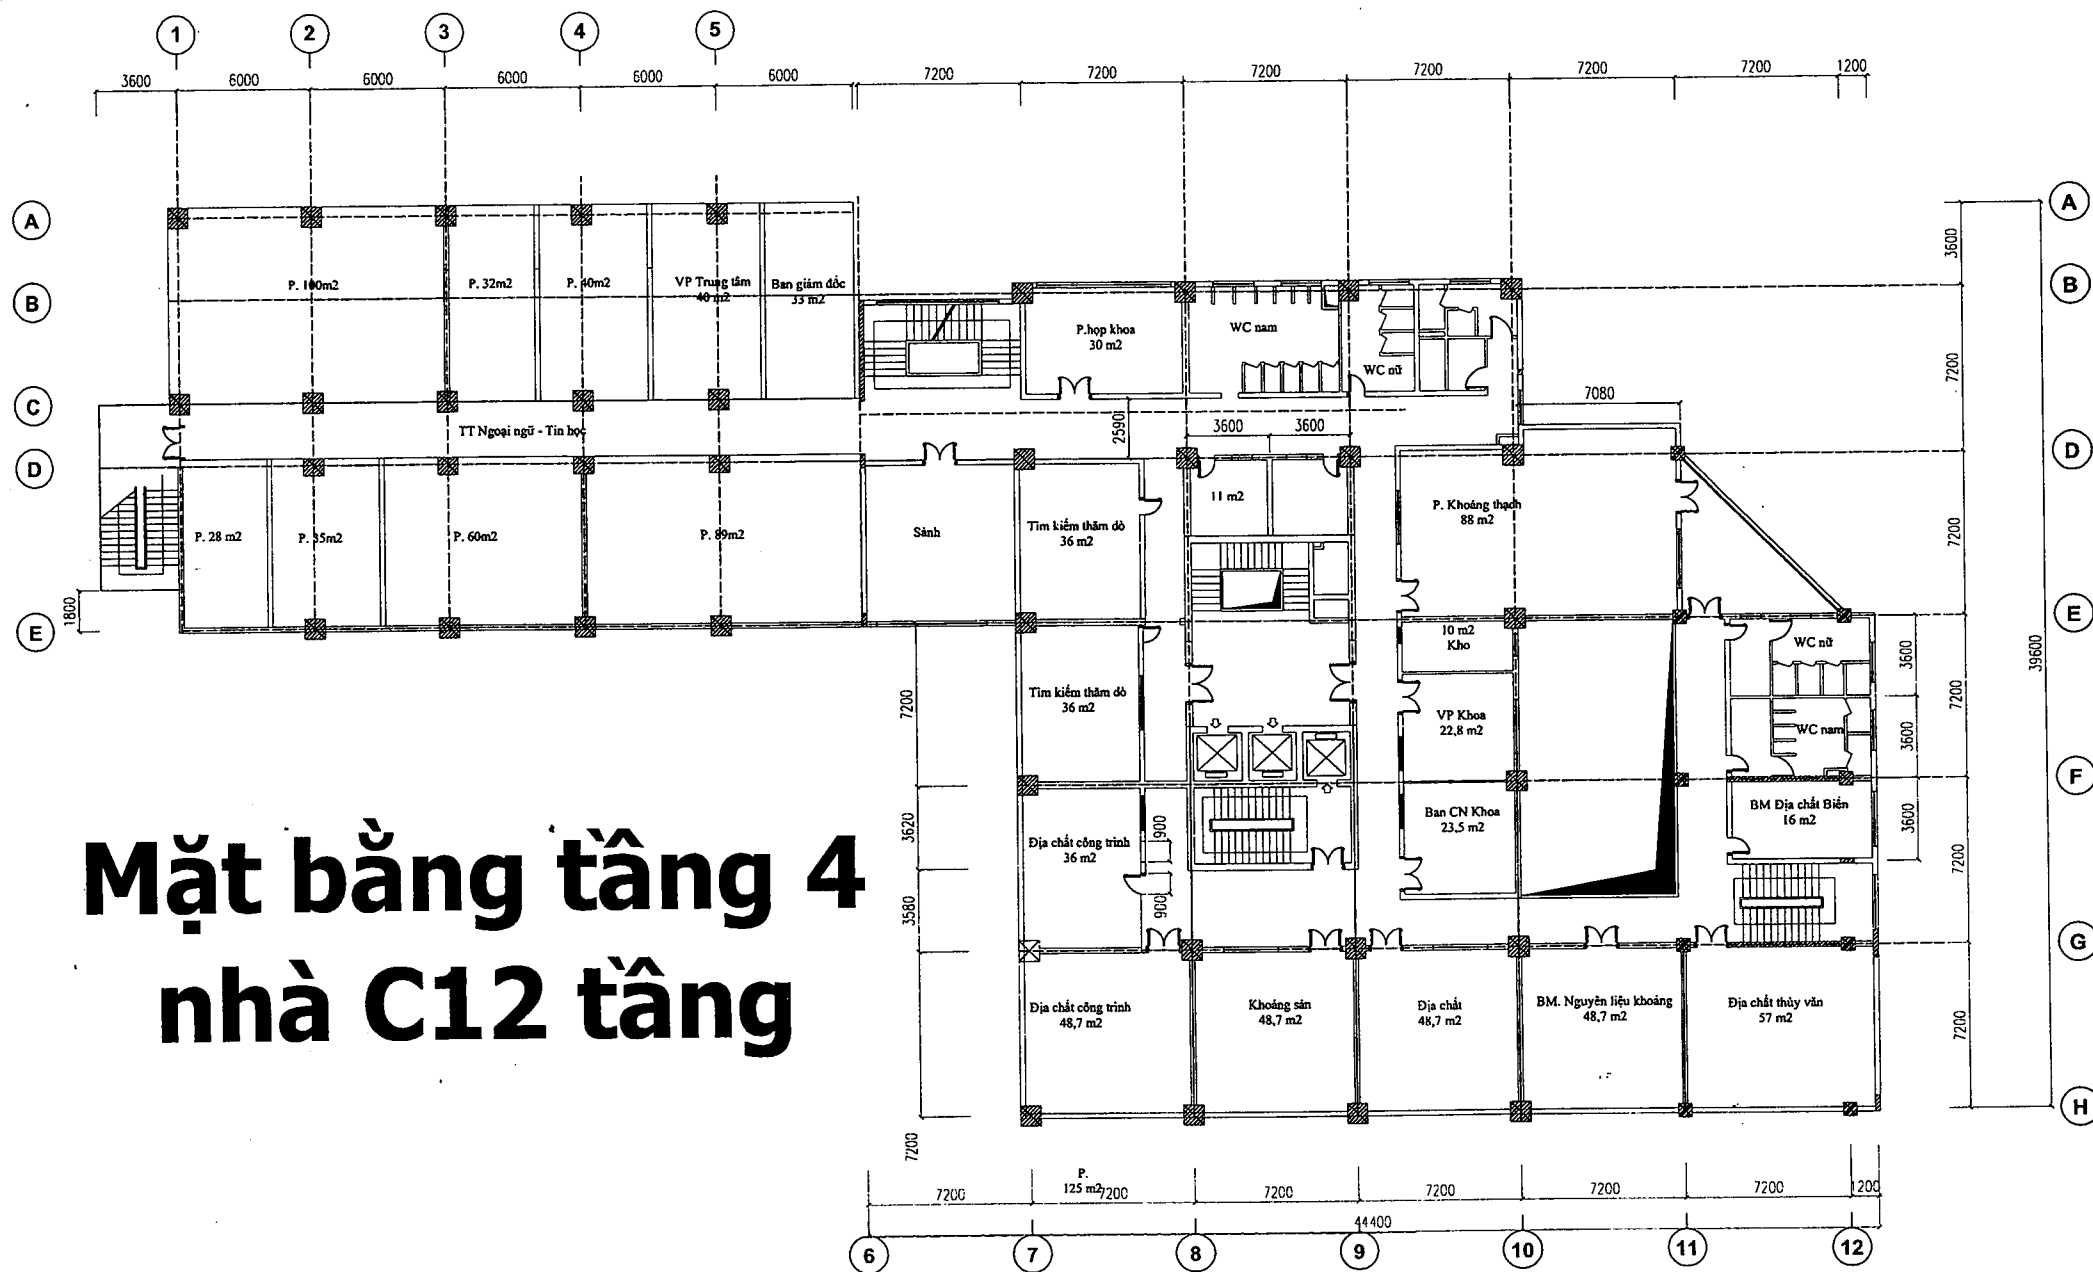


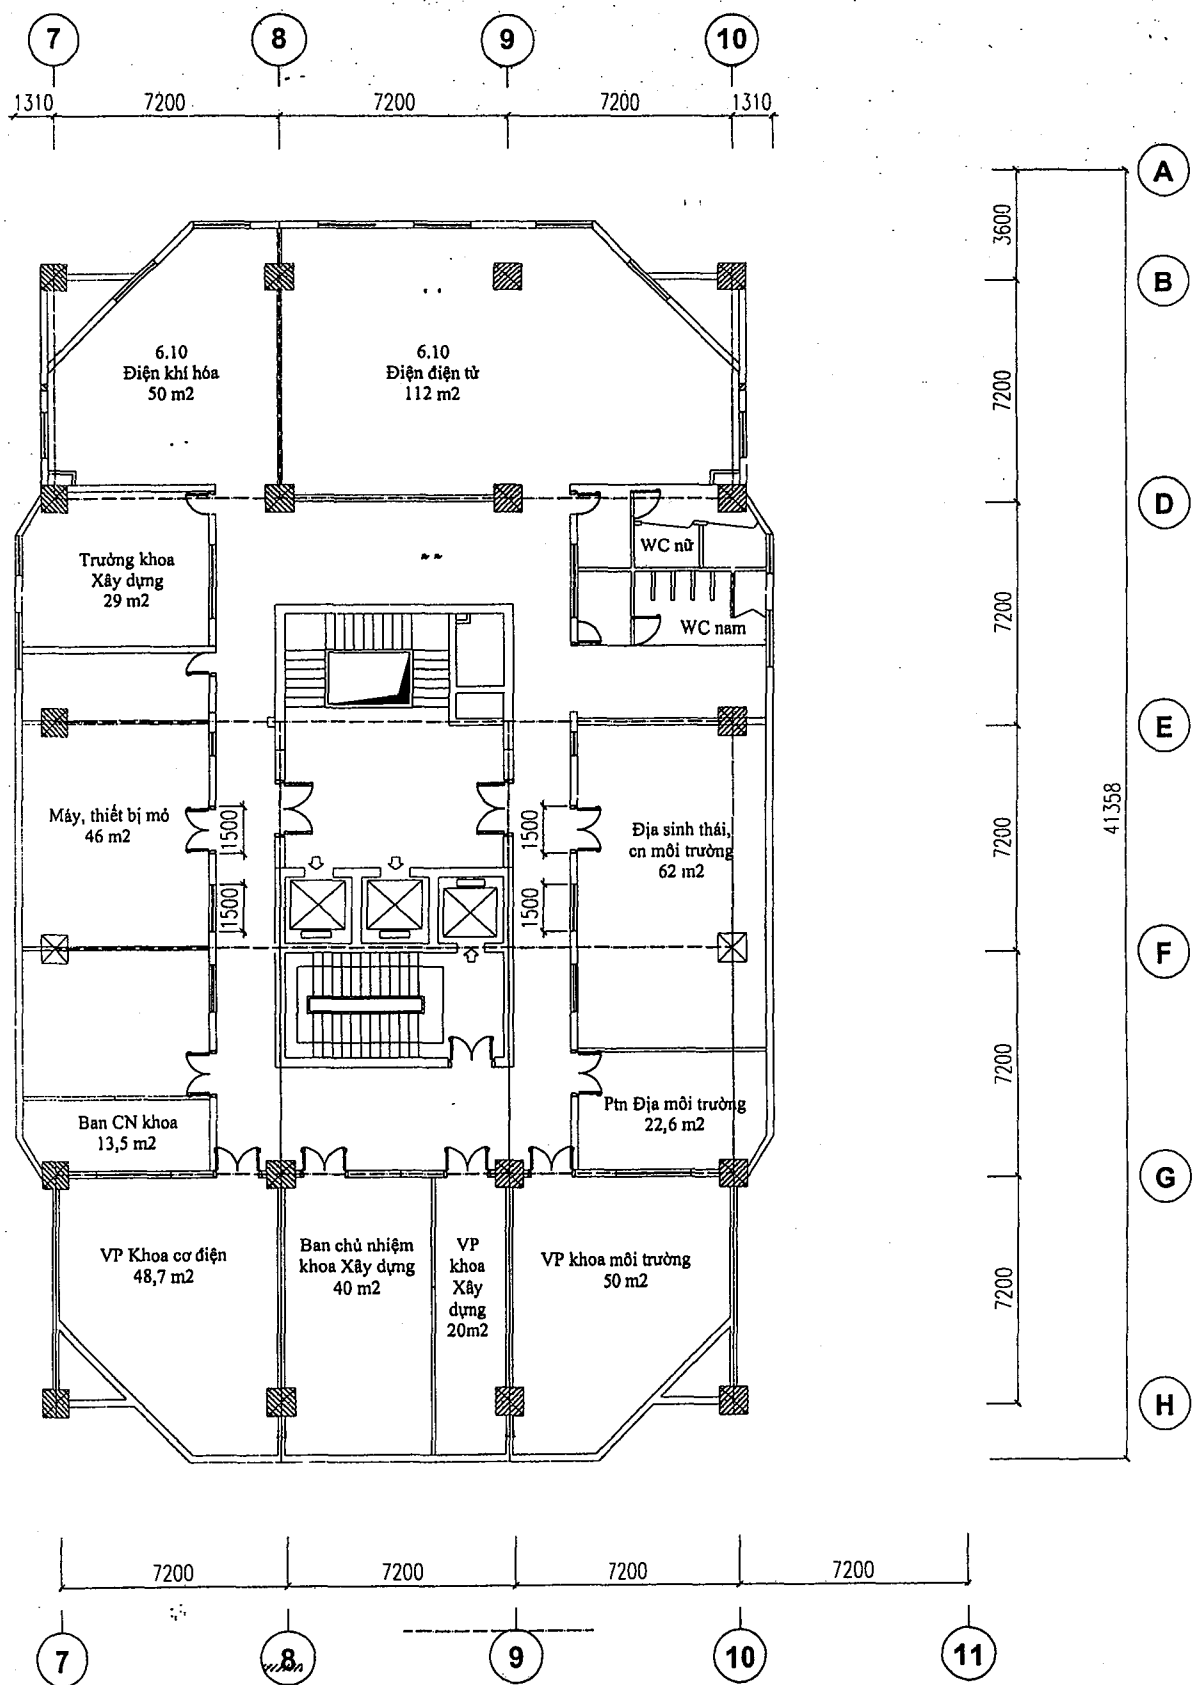


Mặt bằng tầng 6 nhà C12 tầng

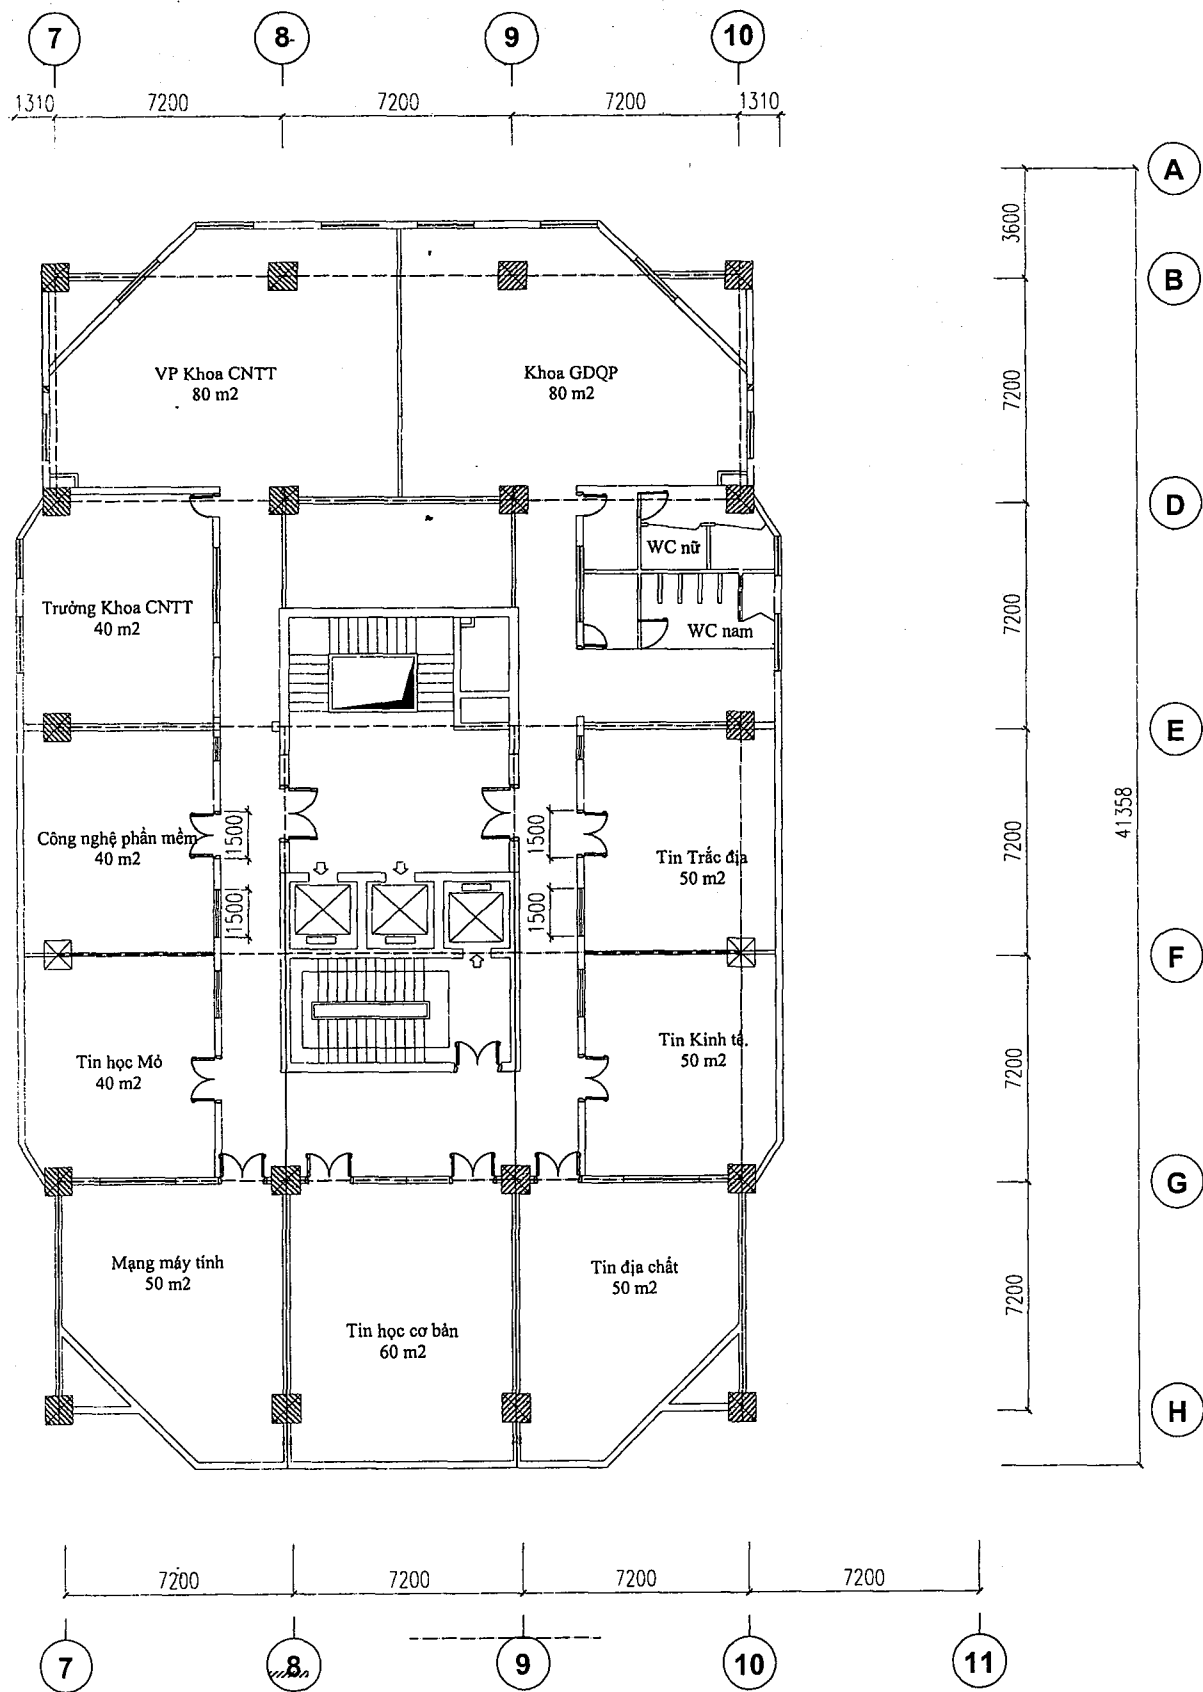


Mặt bằng tầng 7 nhà C12 tầng

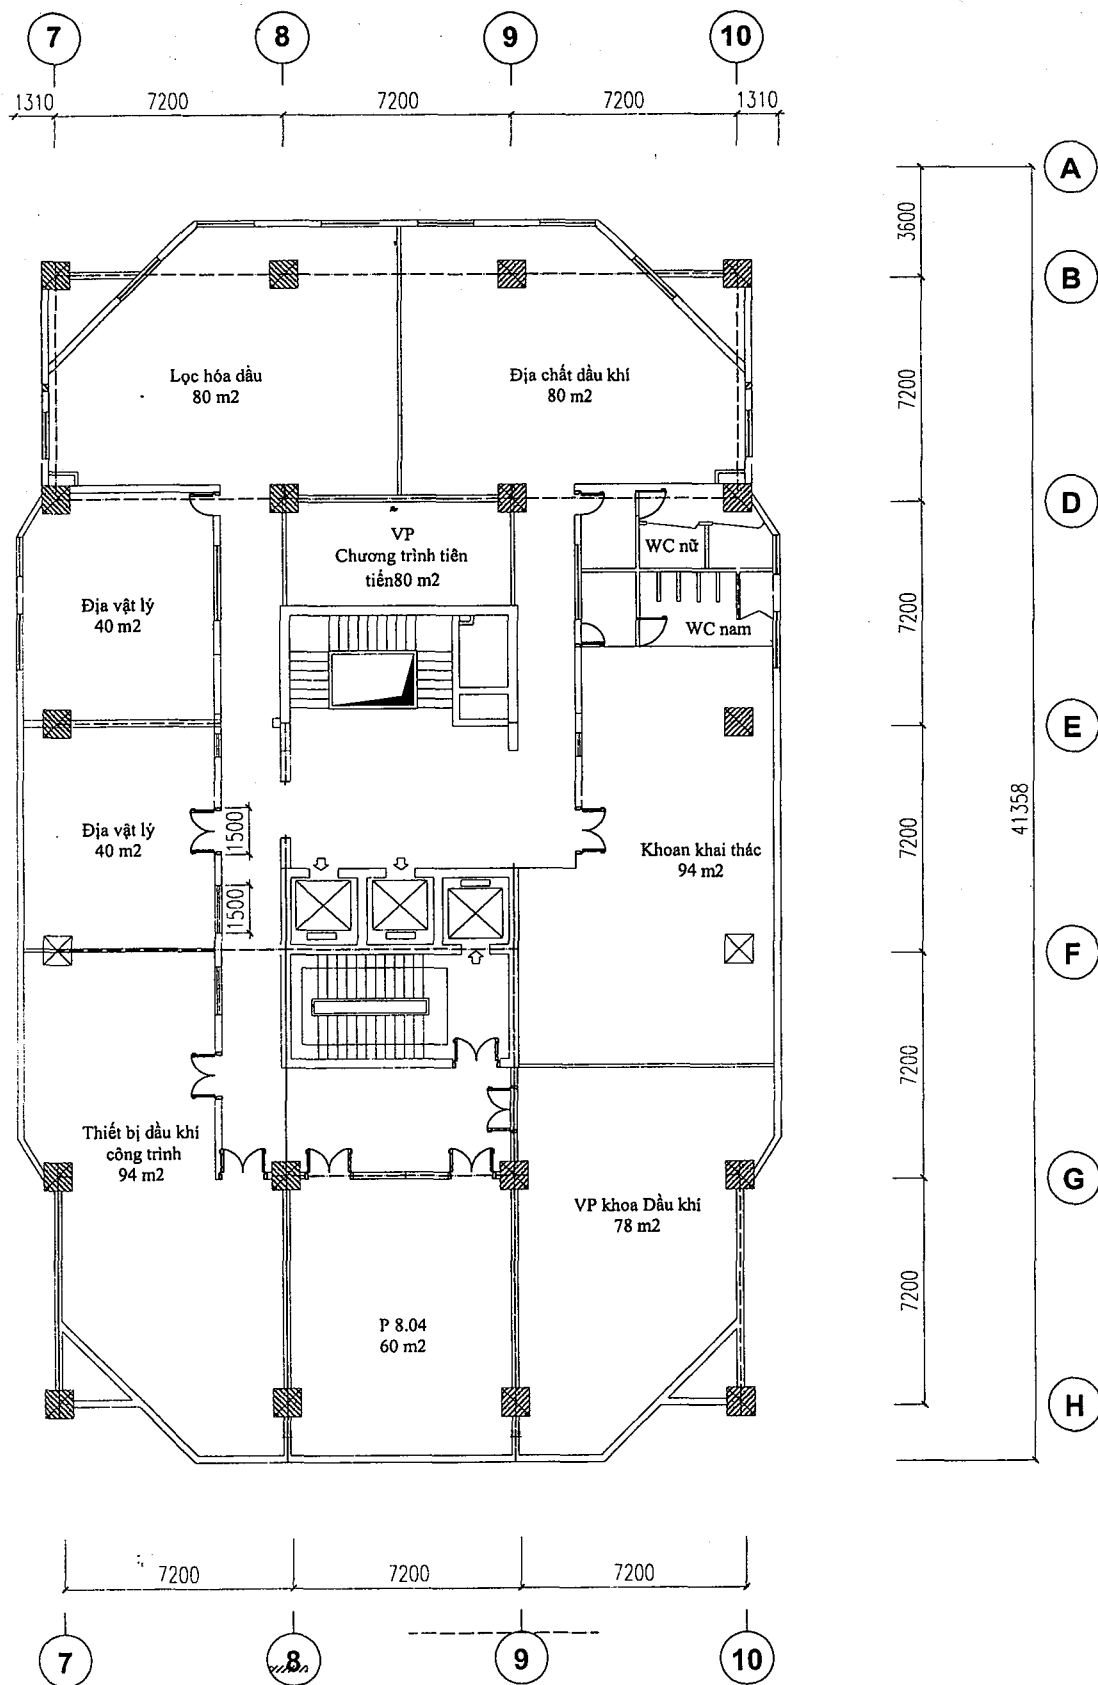


Mặt bằng tầng 8 nhà C12 tầng

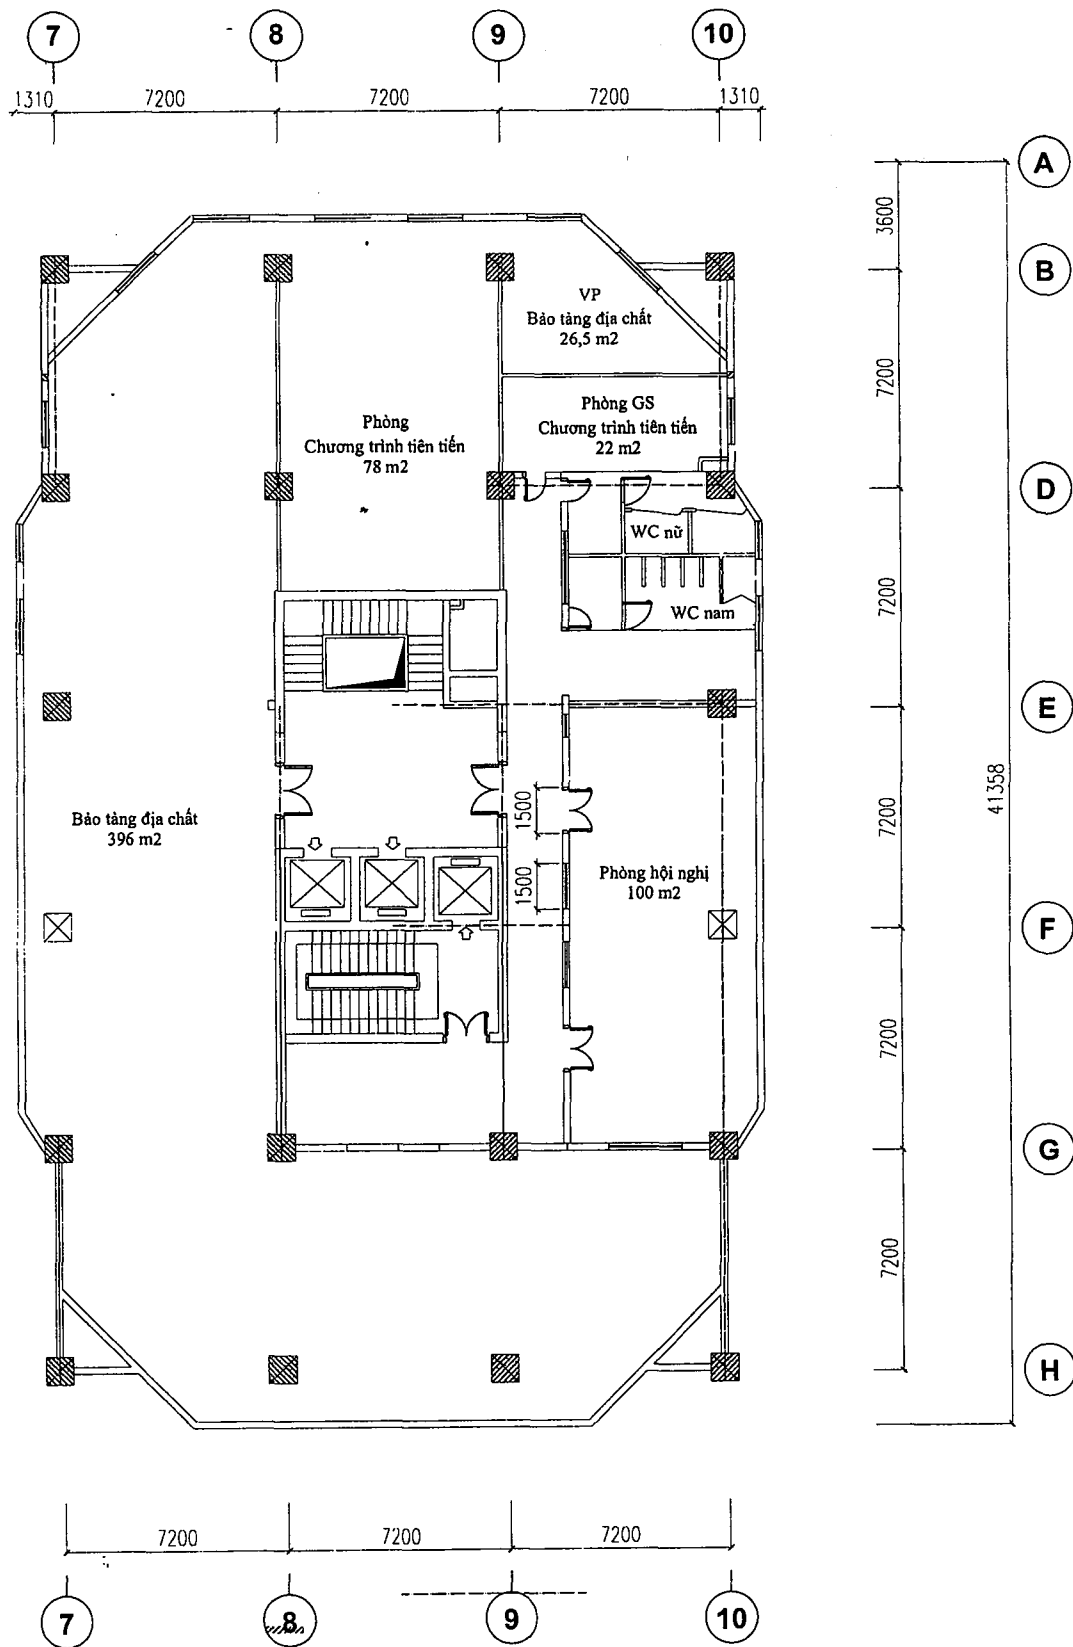


Mặt bằng tầng 9 nhà C12 tầng

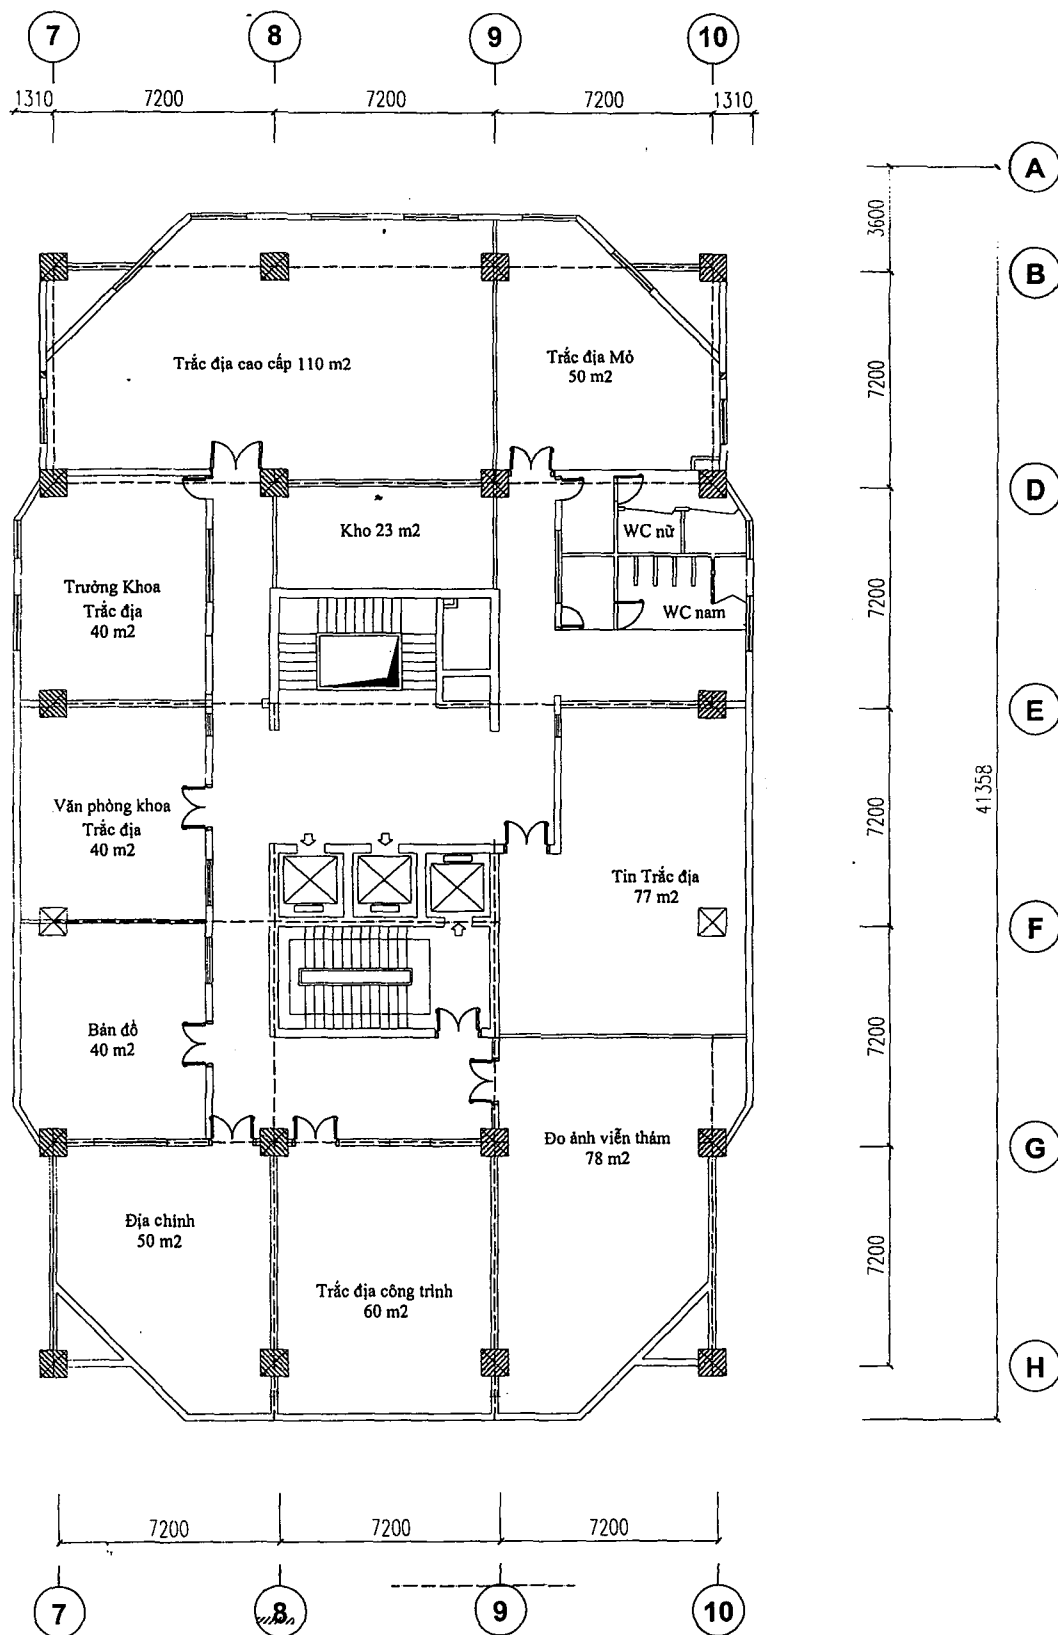

Mặt bằng tầng 10 nhà C12 tầng

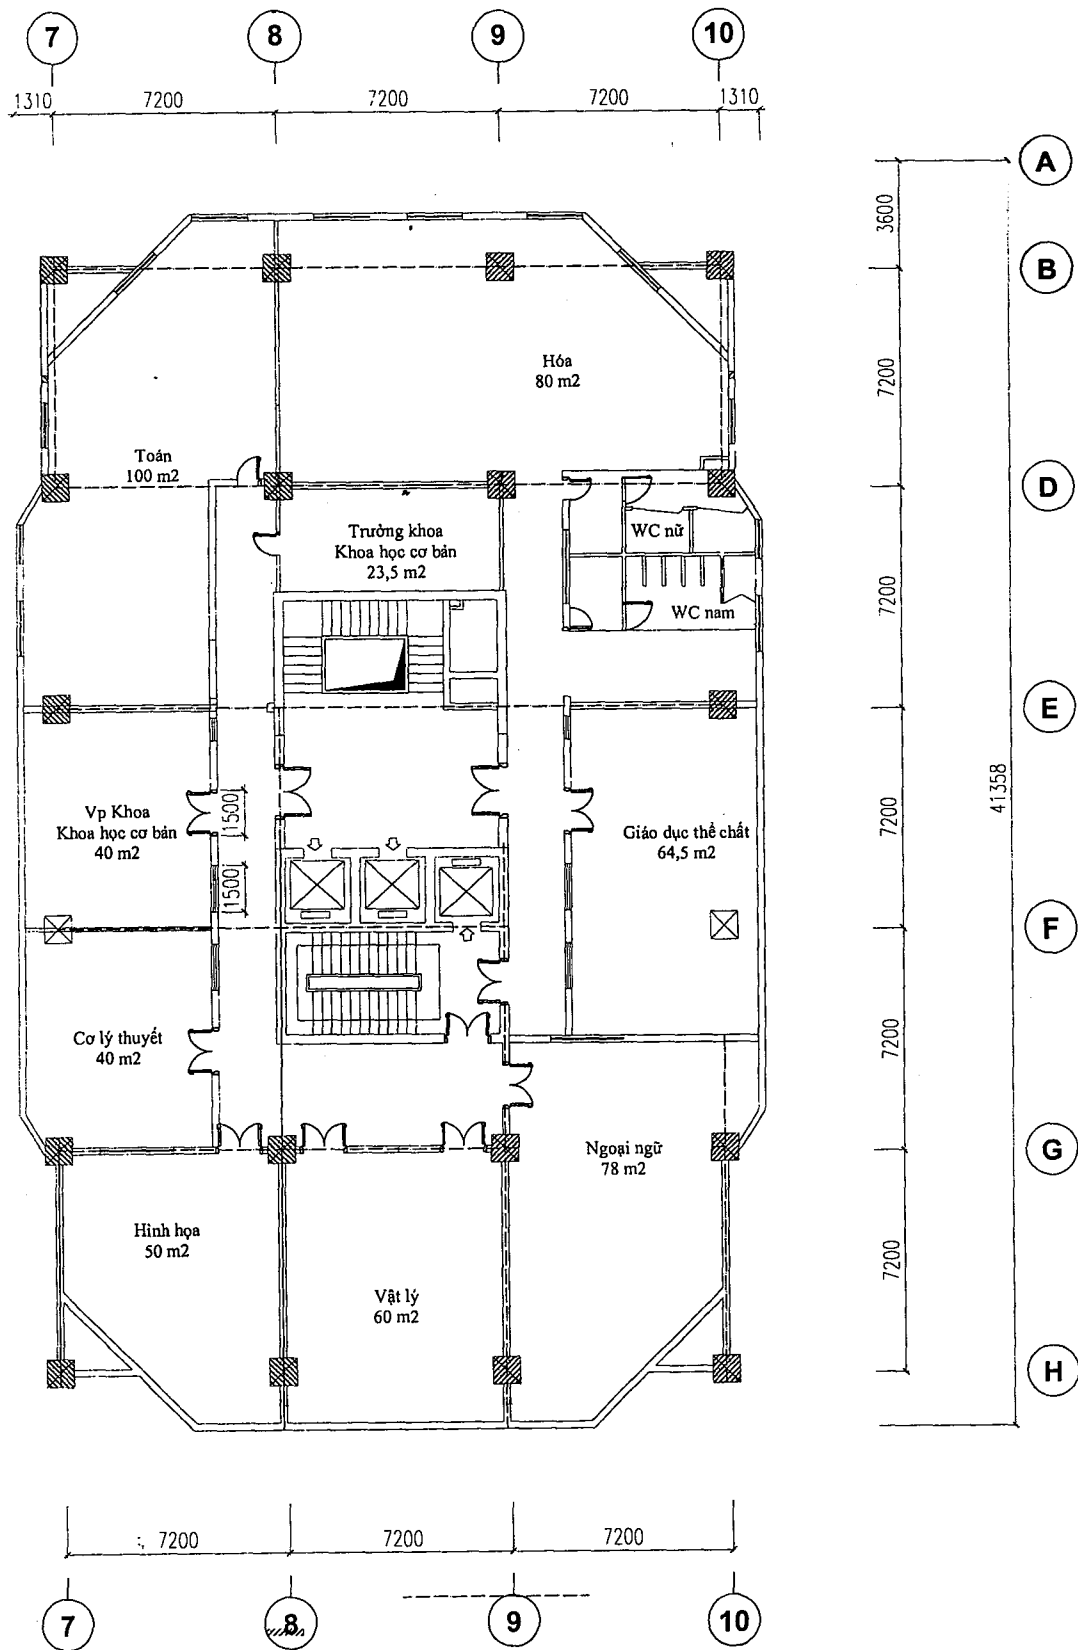

Mặt bằng tầng 11 nhà C12 tầng

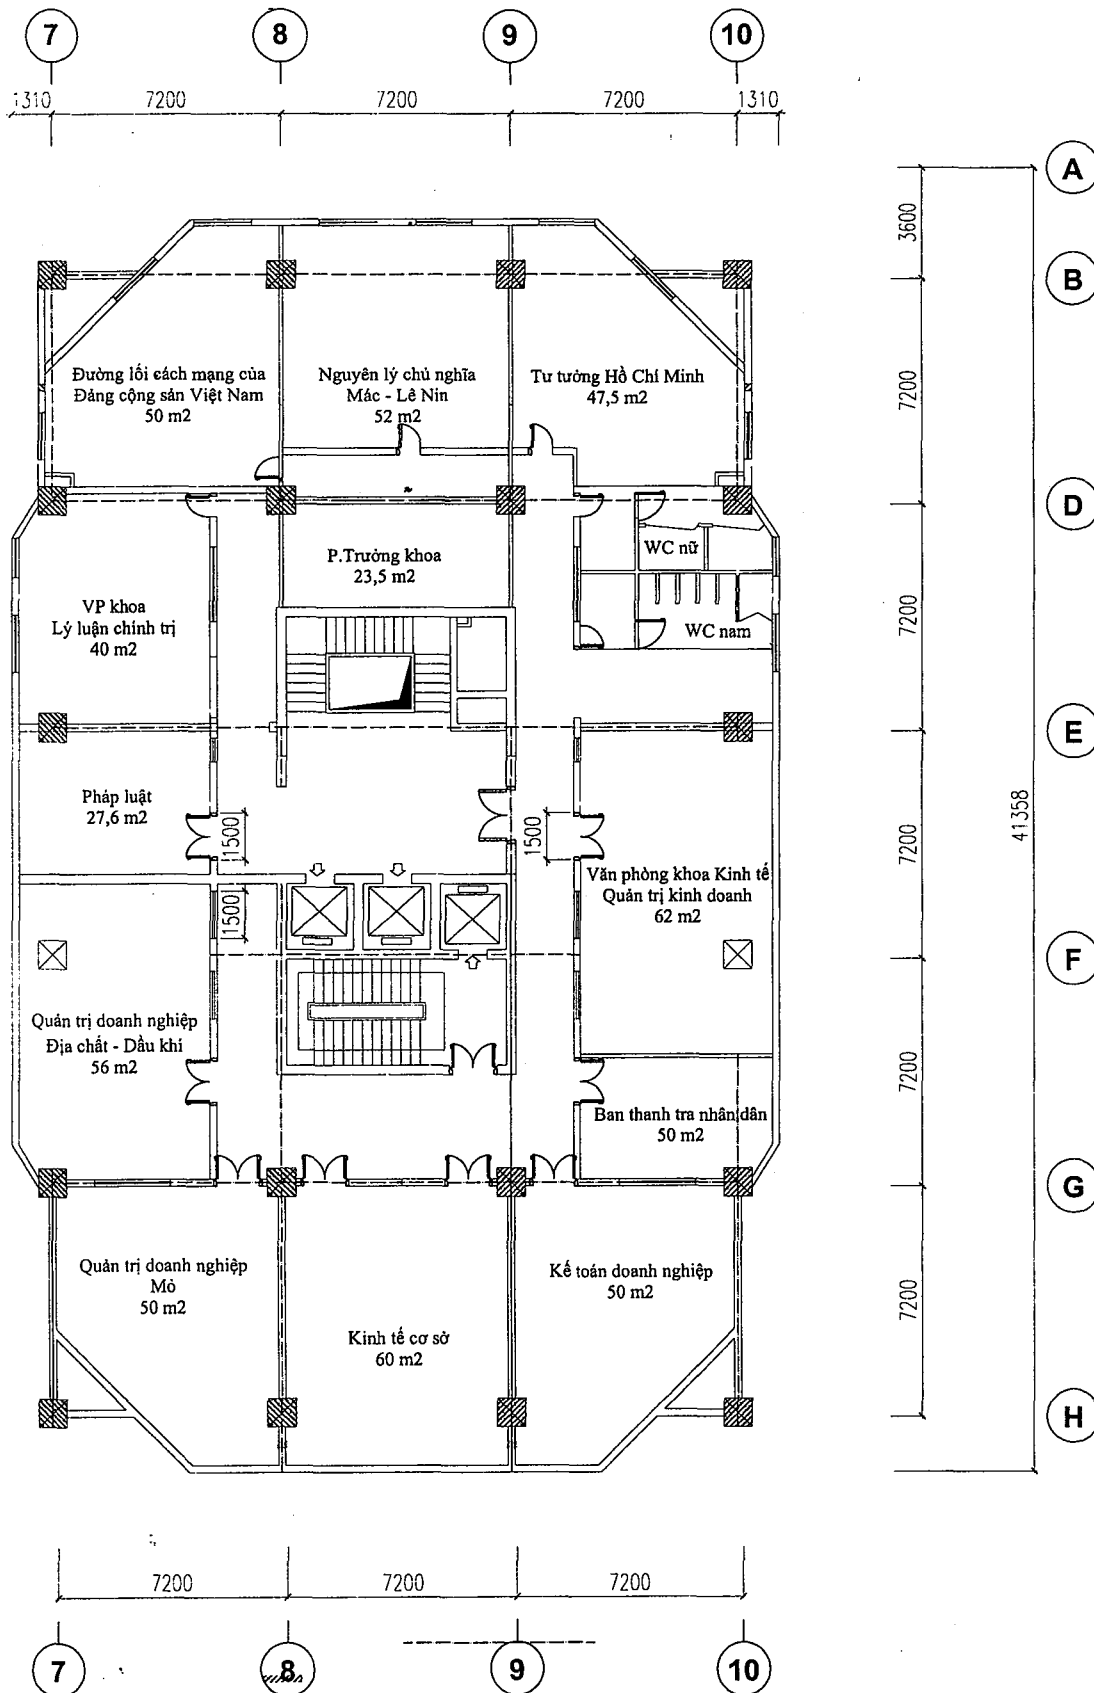

Mặt bằng tầng 12

nhà C12 tầng