




MẶT BẰNG TẦNG 1 NHÀ A

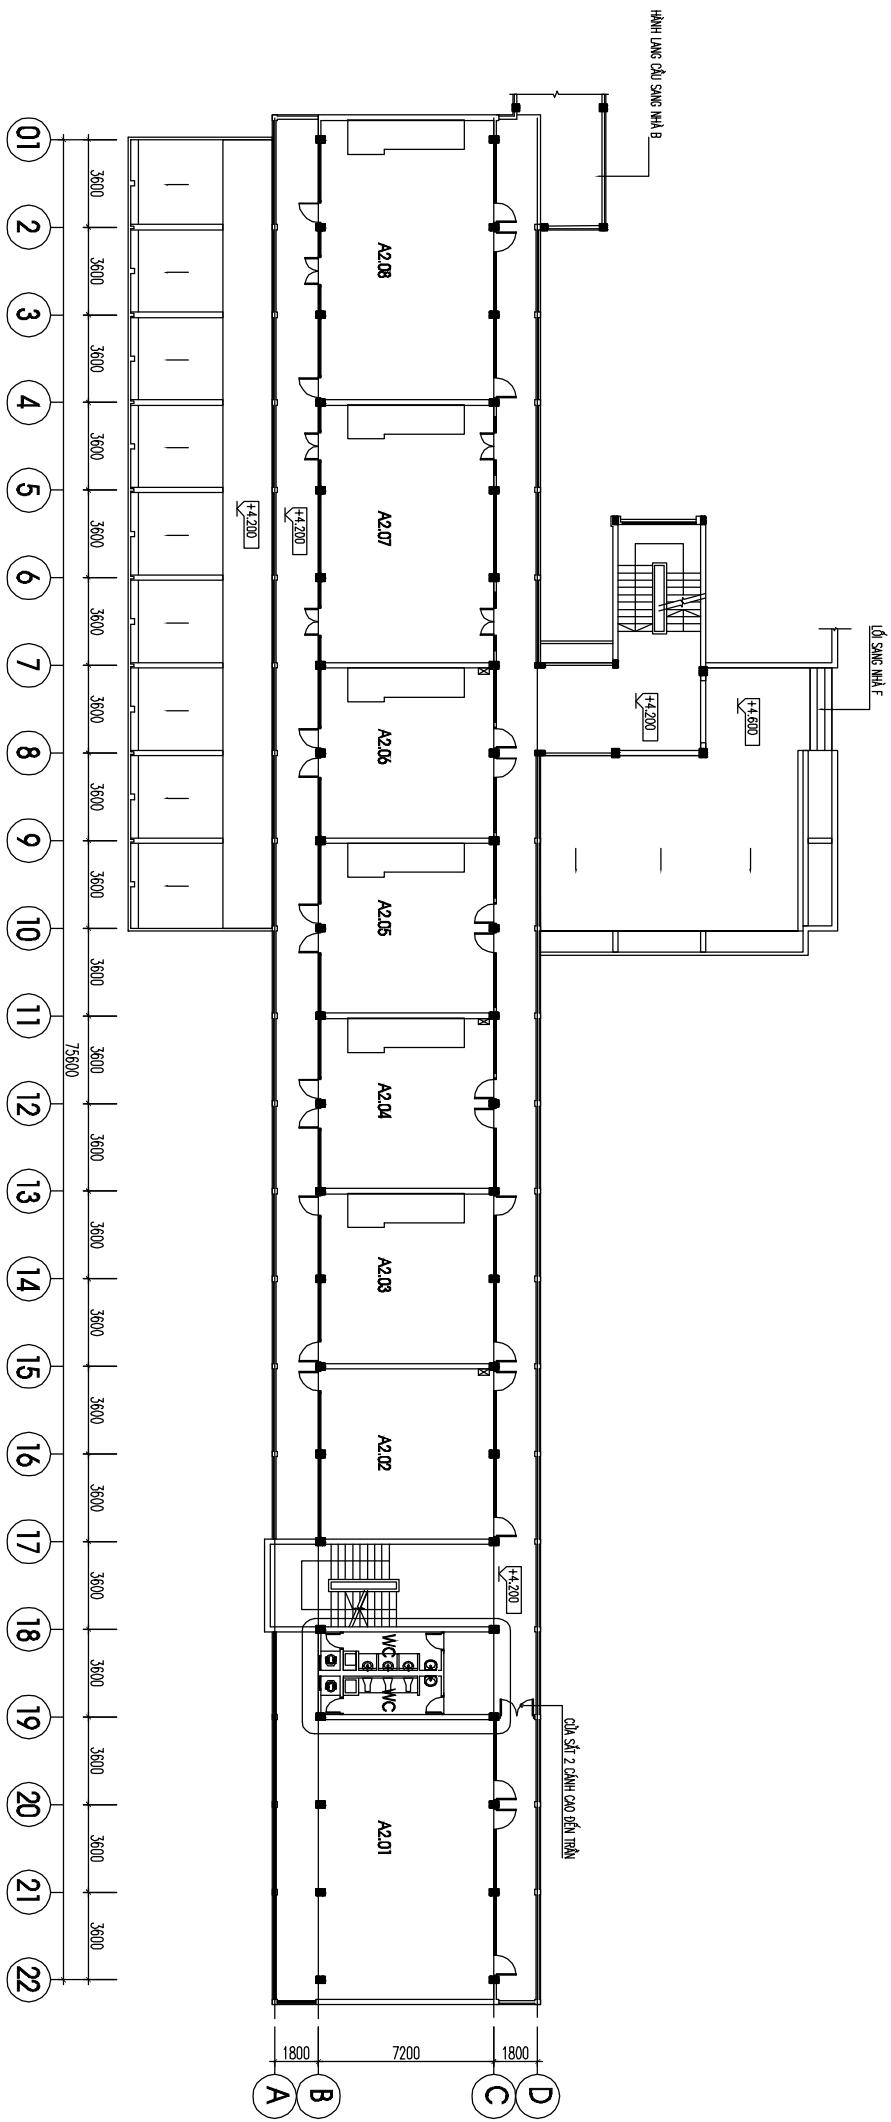


MẶT BẰNG TẦNG 2 NHÀ A

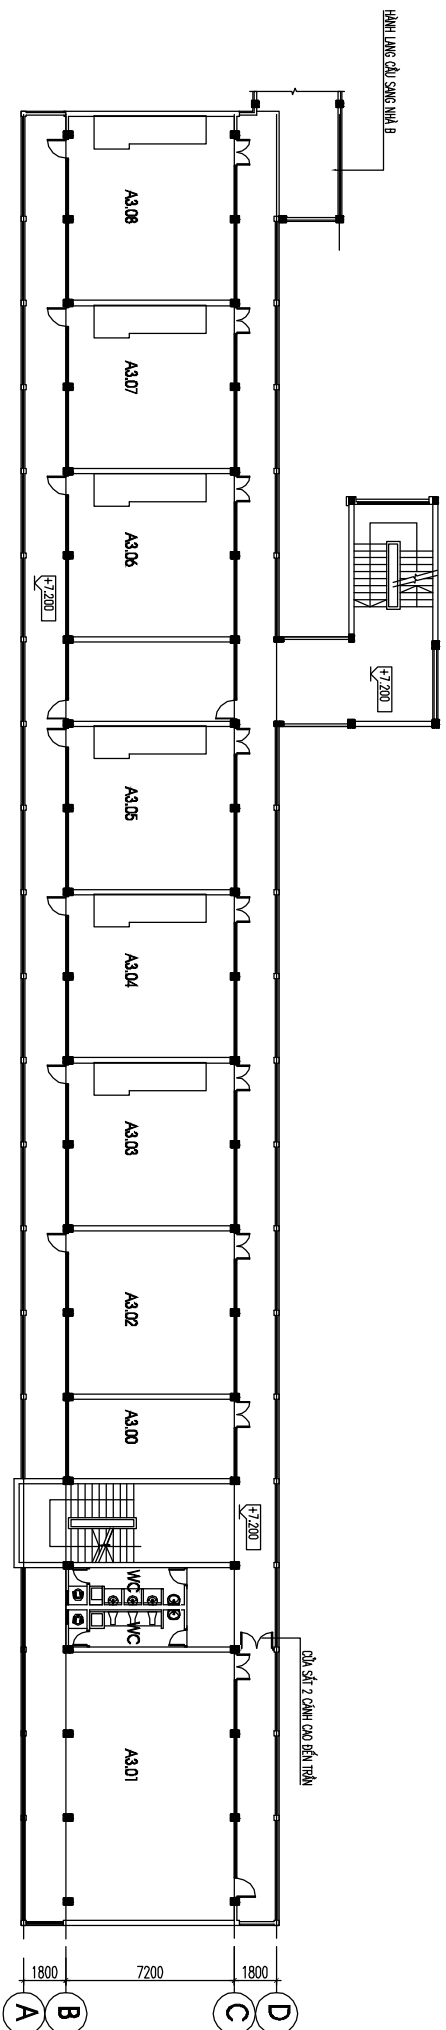

MẶT BẰNG TẦNG 3 NHÀ A

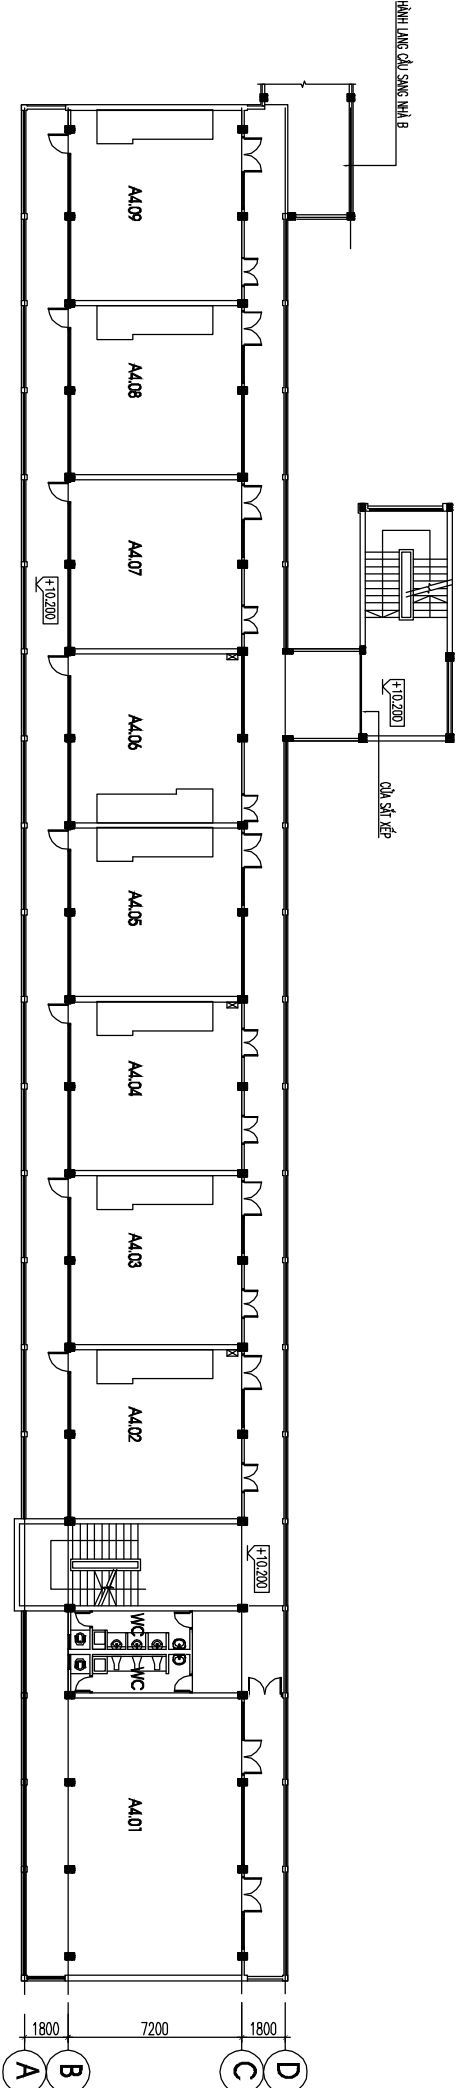

MẶT BẰNG TẦNG 4 NHÀ A

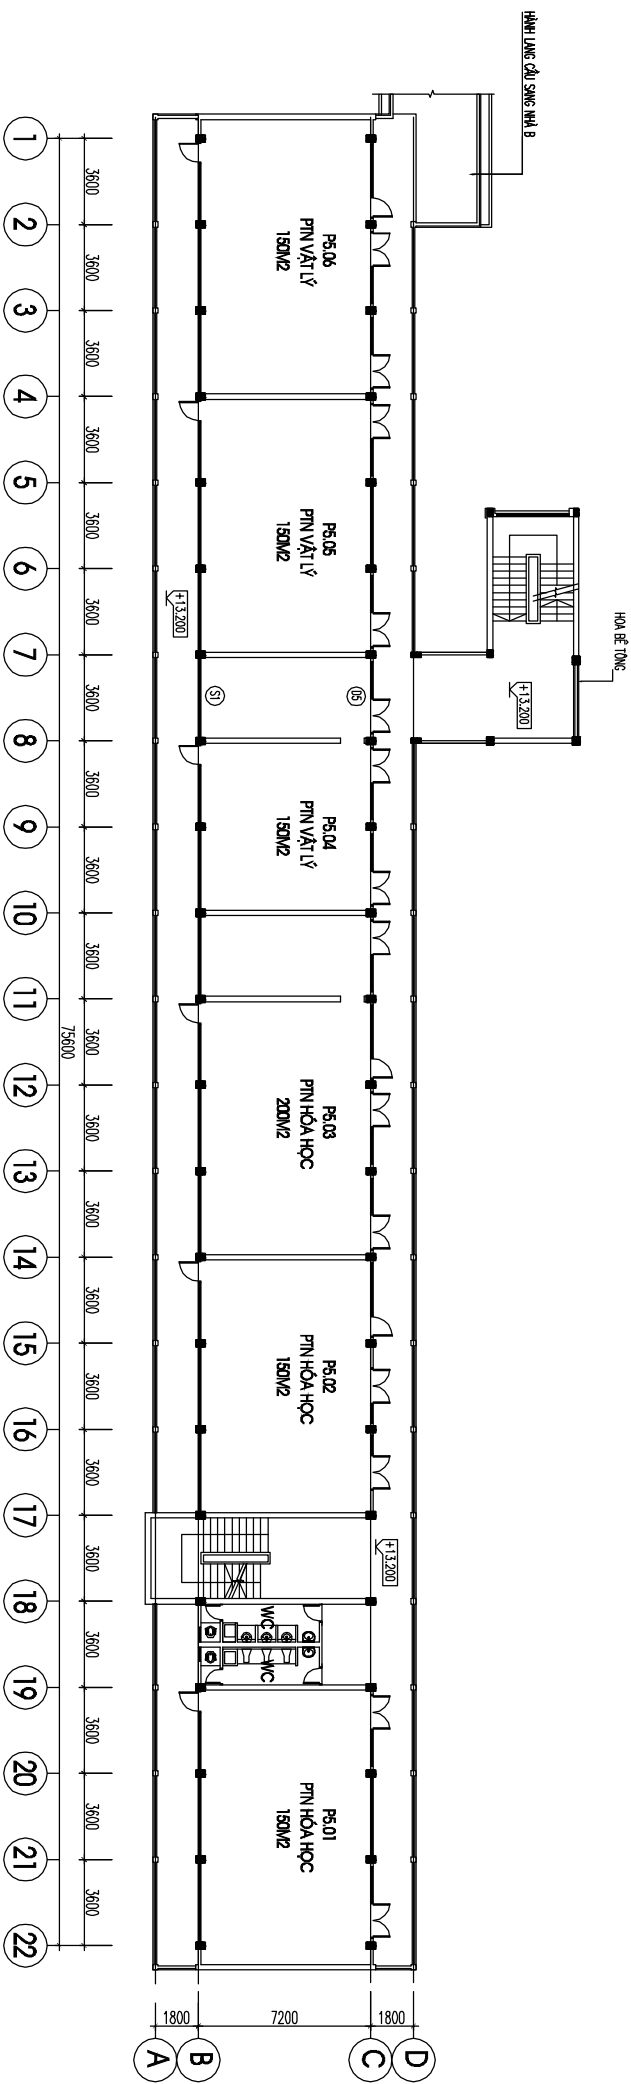

MẶT BẰNG TẦNG 5 NHÀ A