



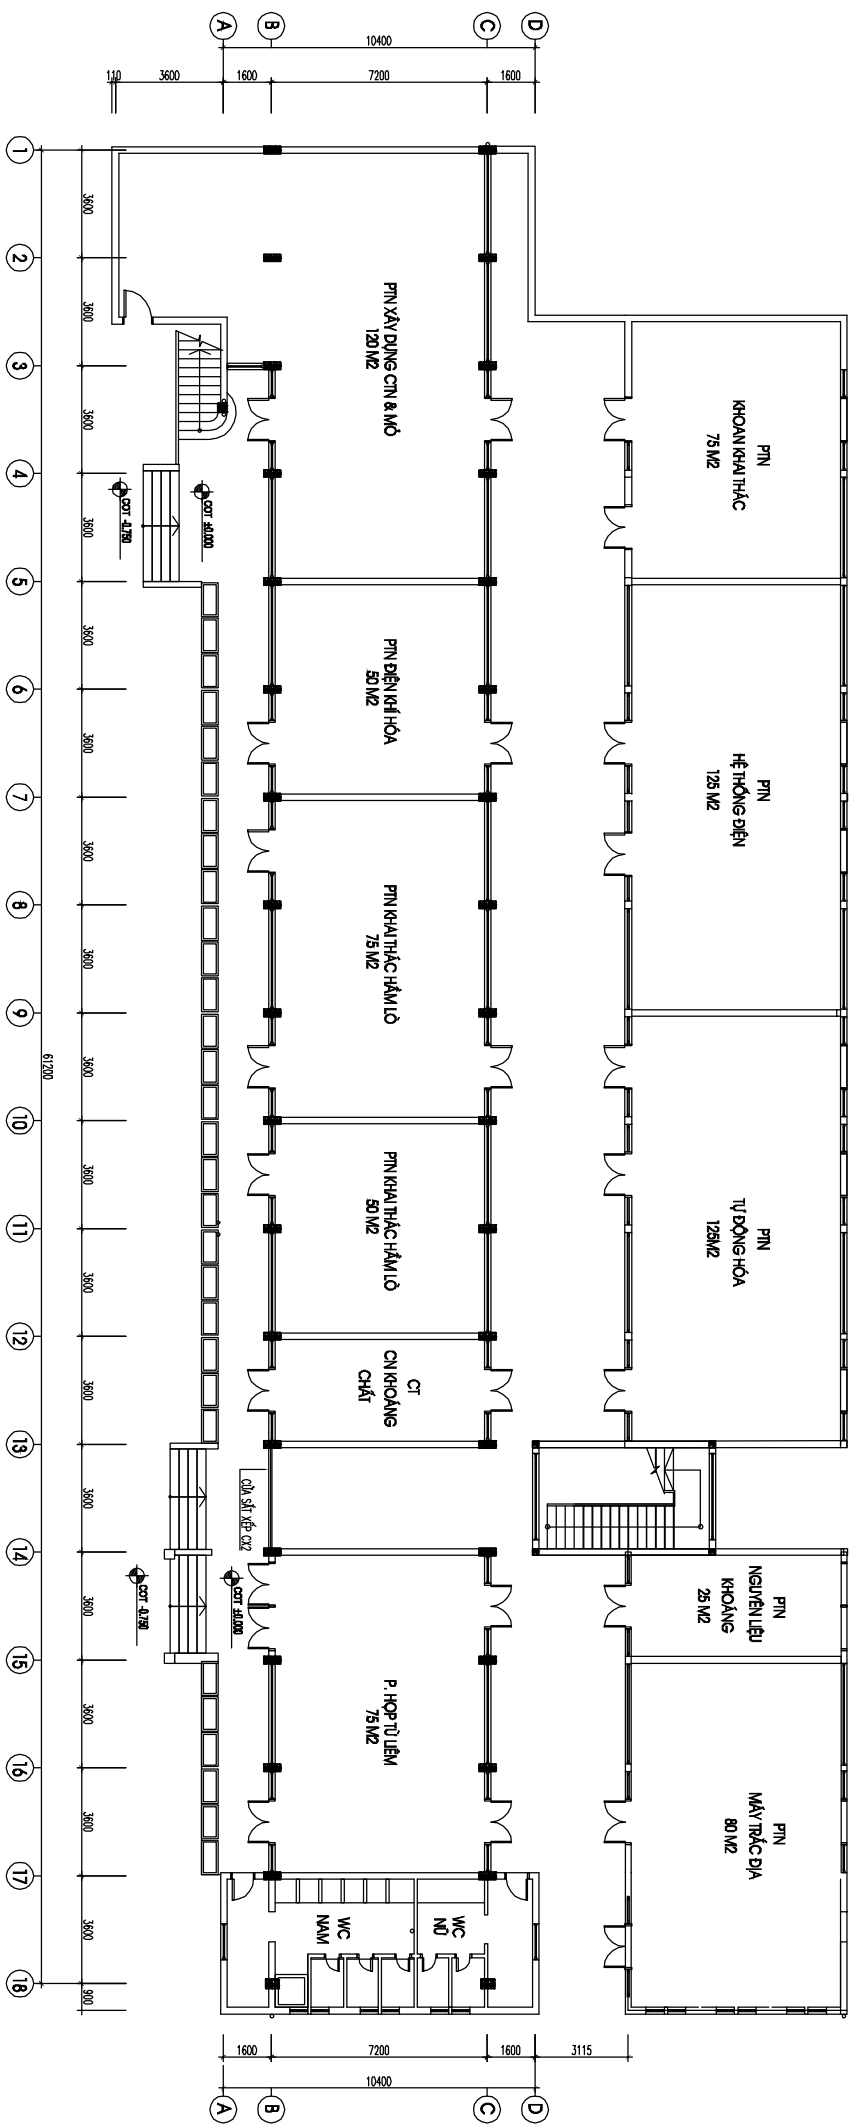

MẶT BẰNG TẦNG 1 NHÀ B



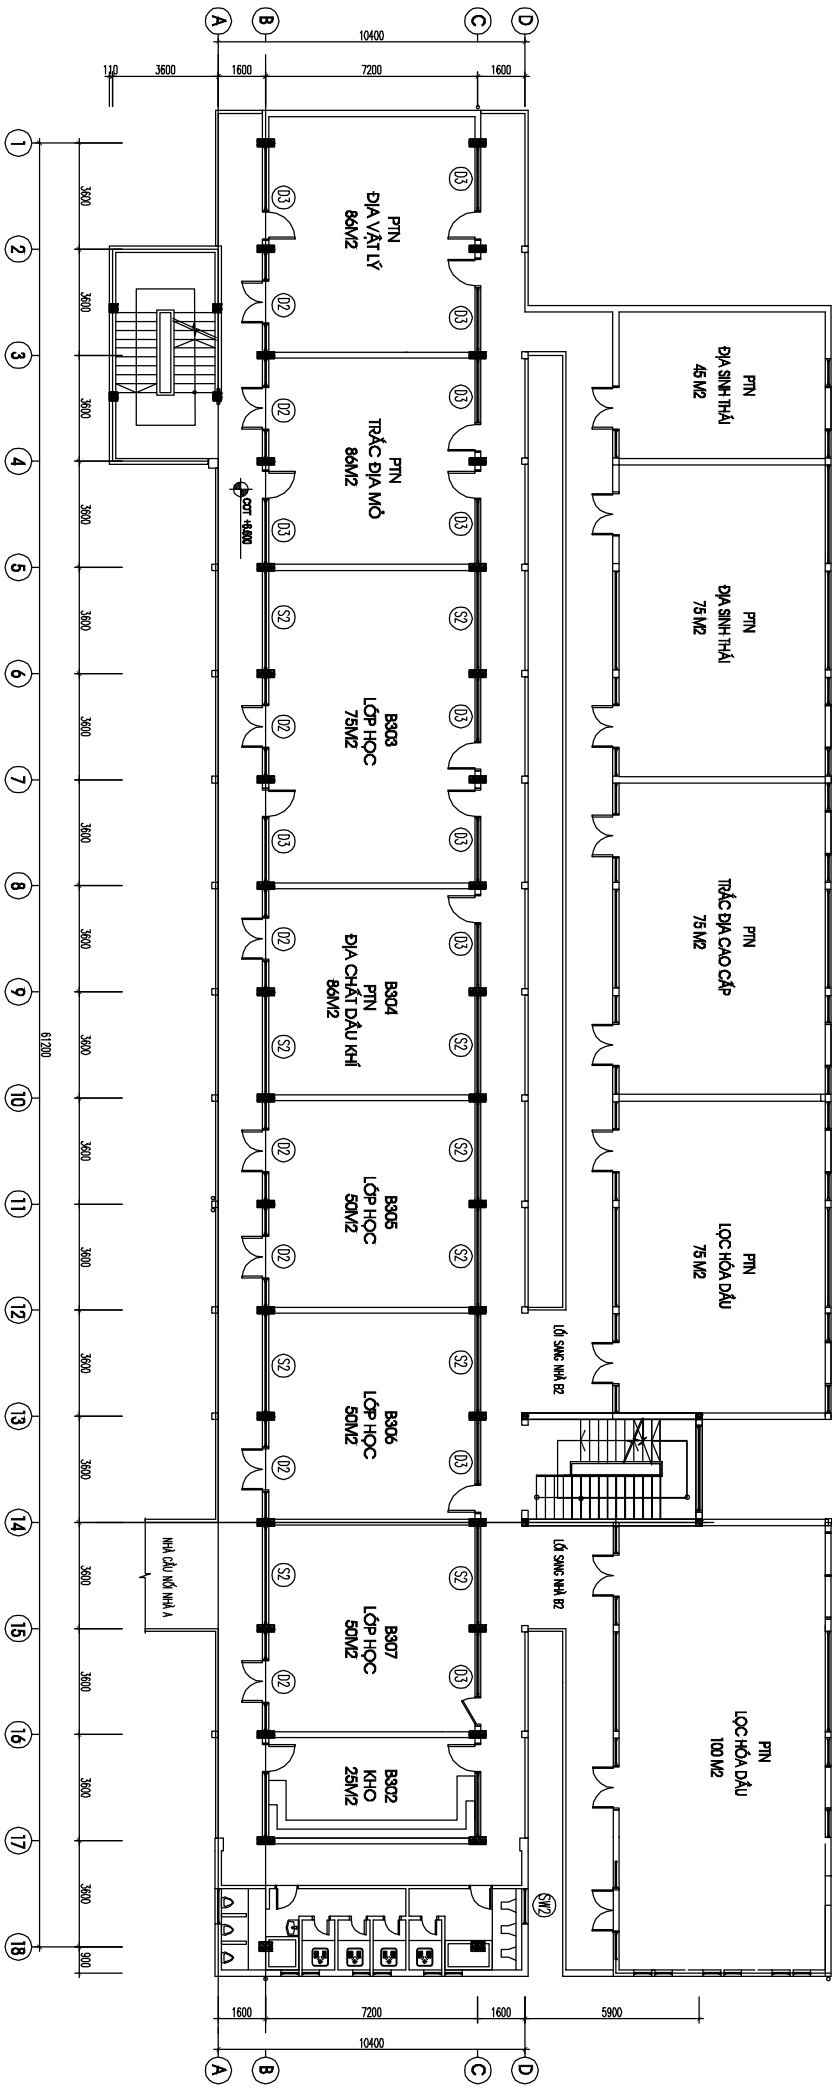

MẶT BẰNG TẦNG 3 NHÀ B