







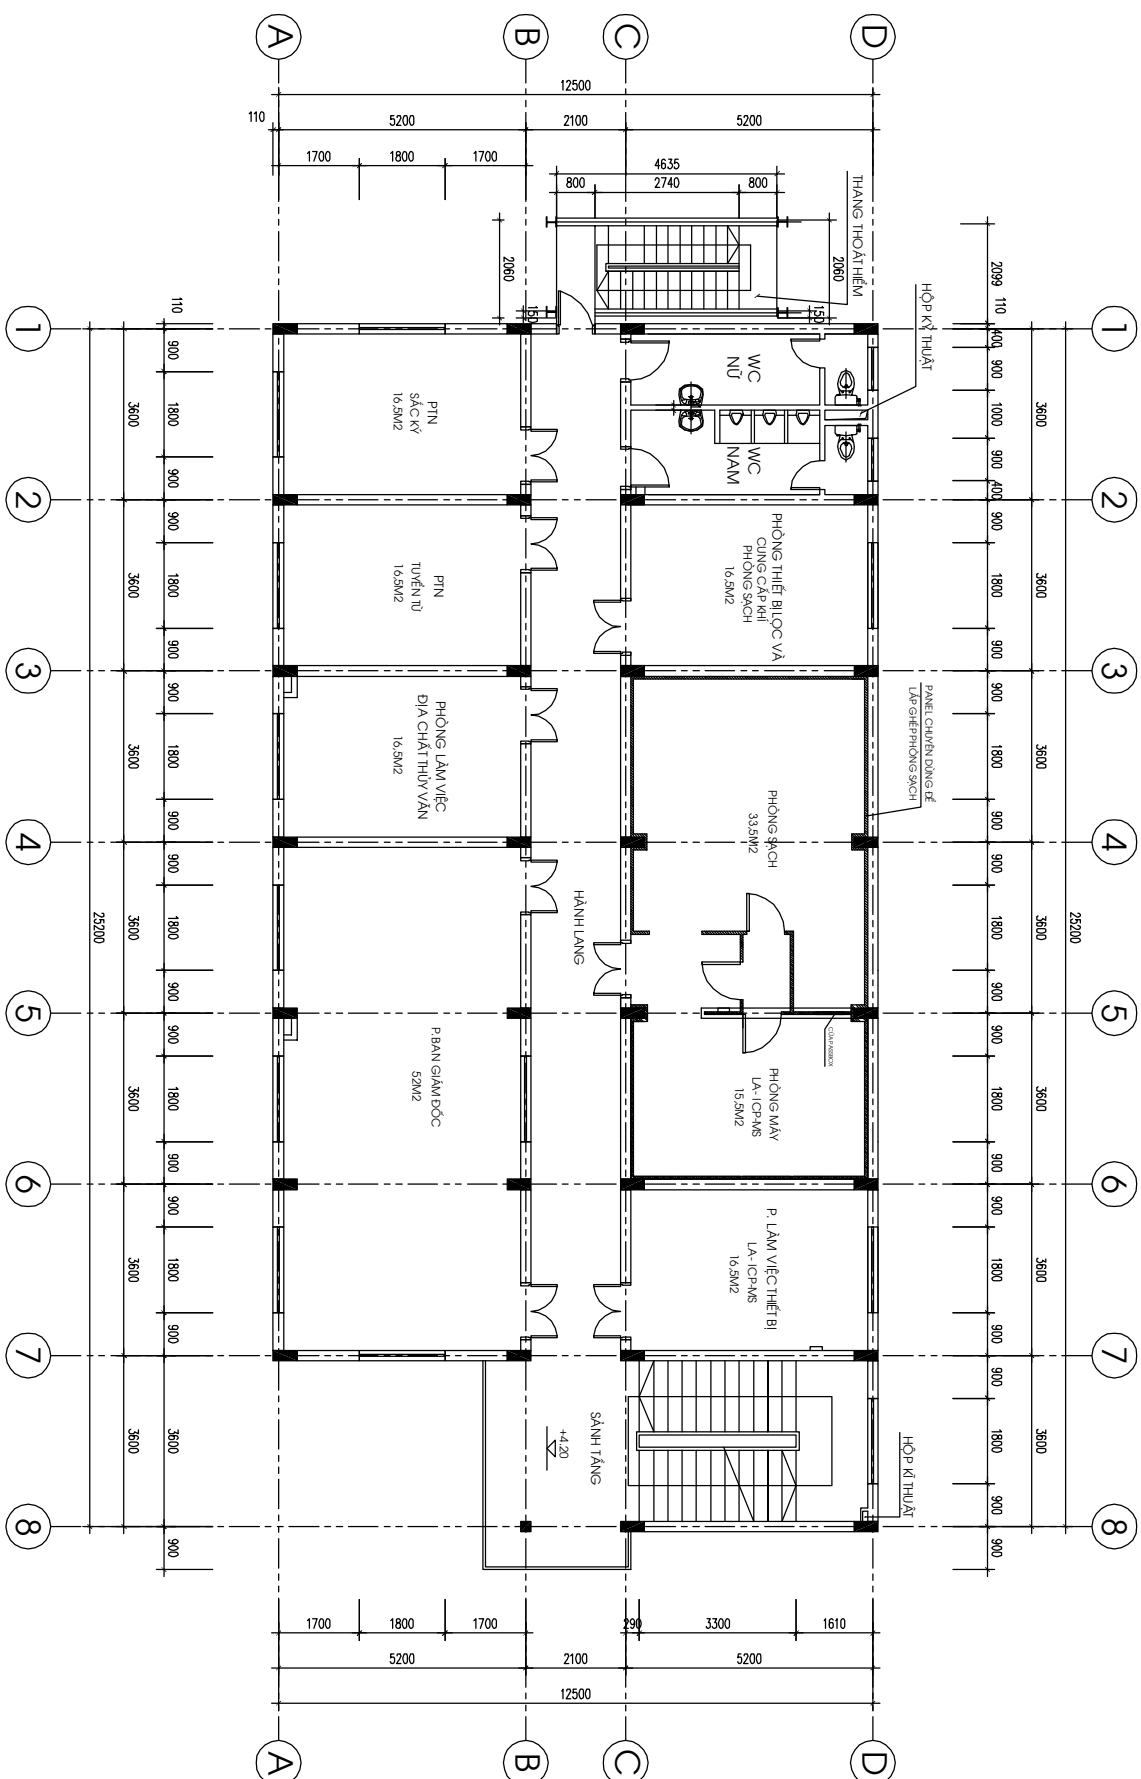

MẶT BẰNG TẦNG 3

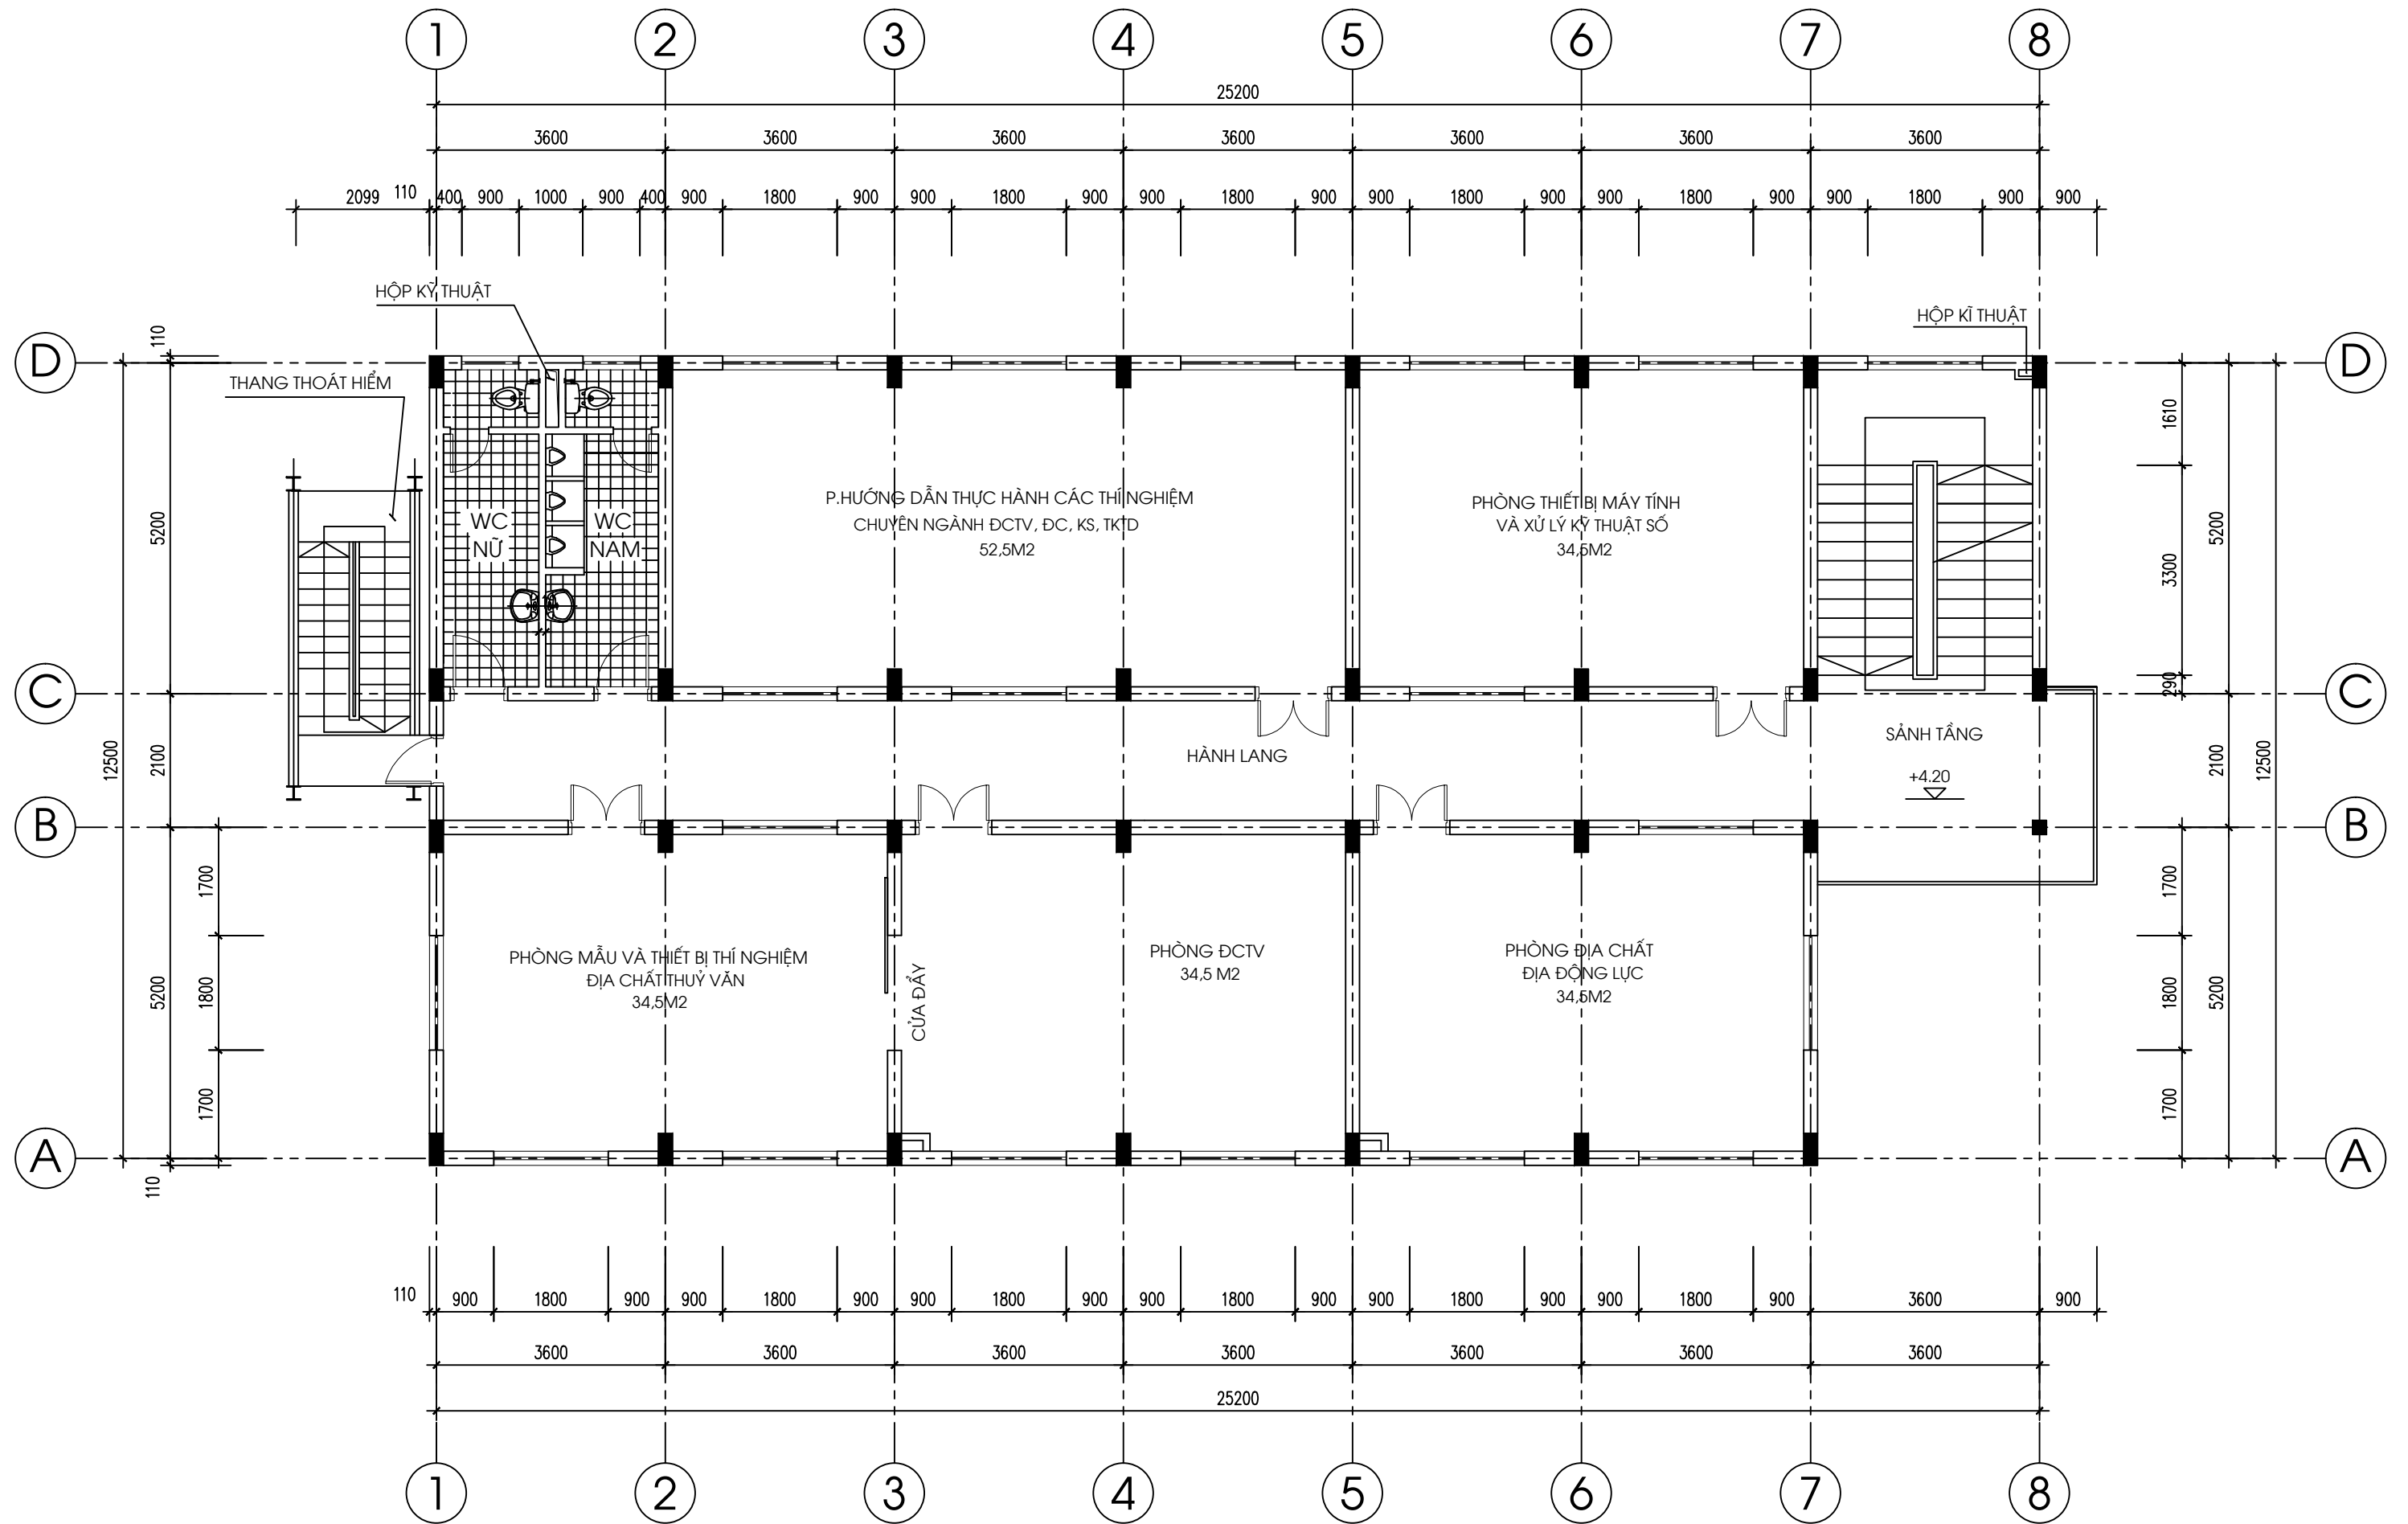