



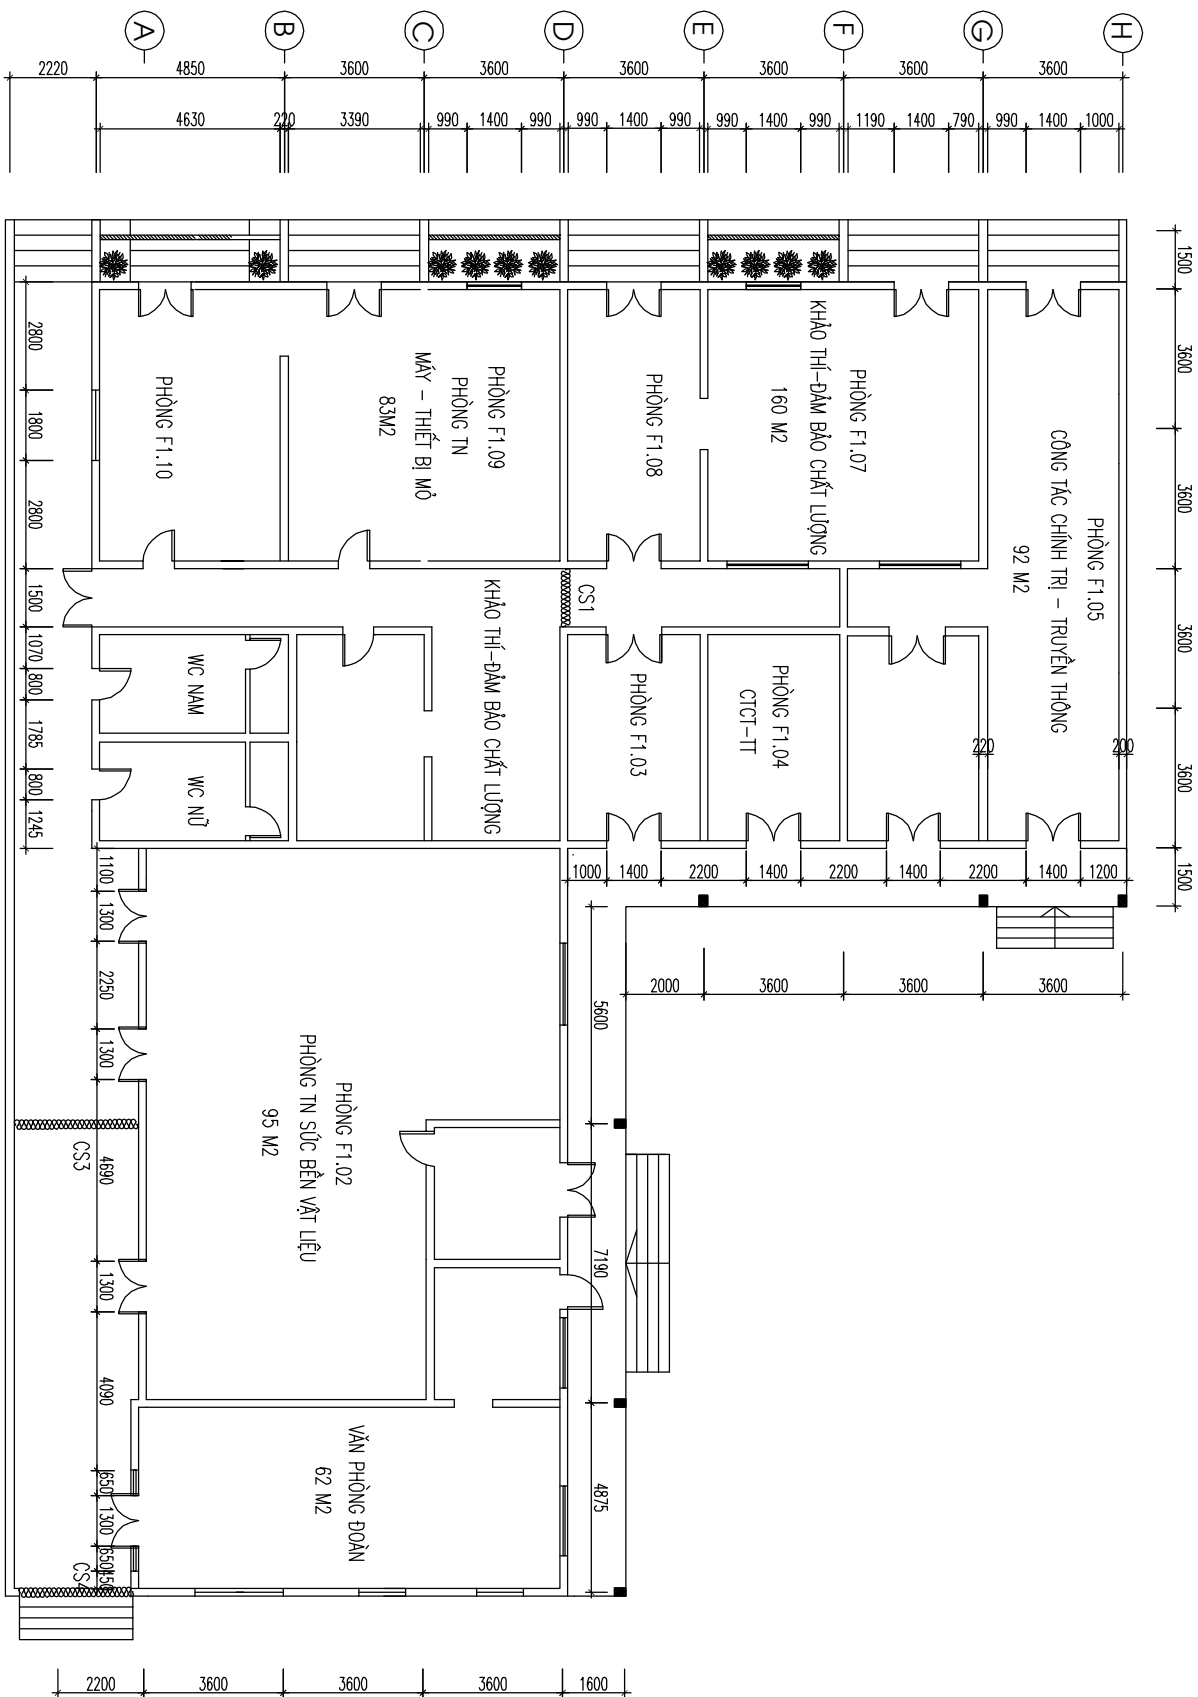

MẶT BẰNG TẦNG 1 NHÀ F

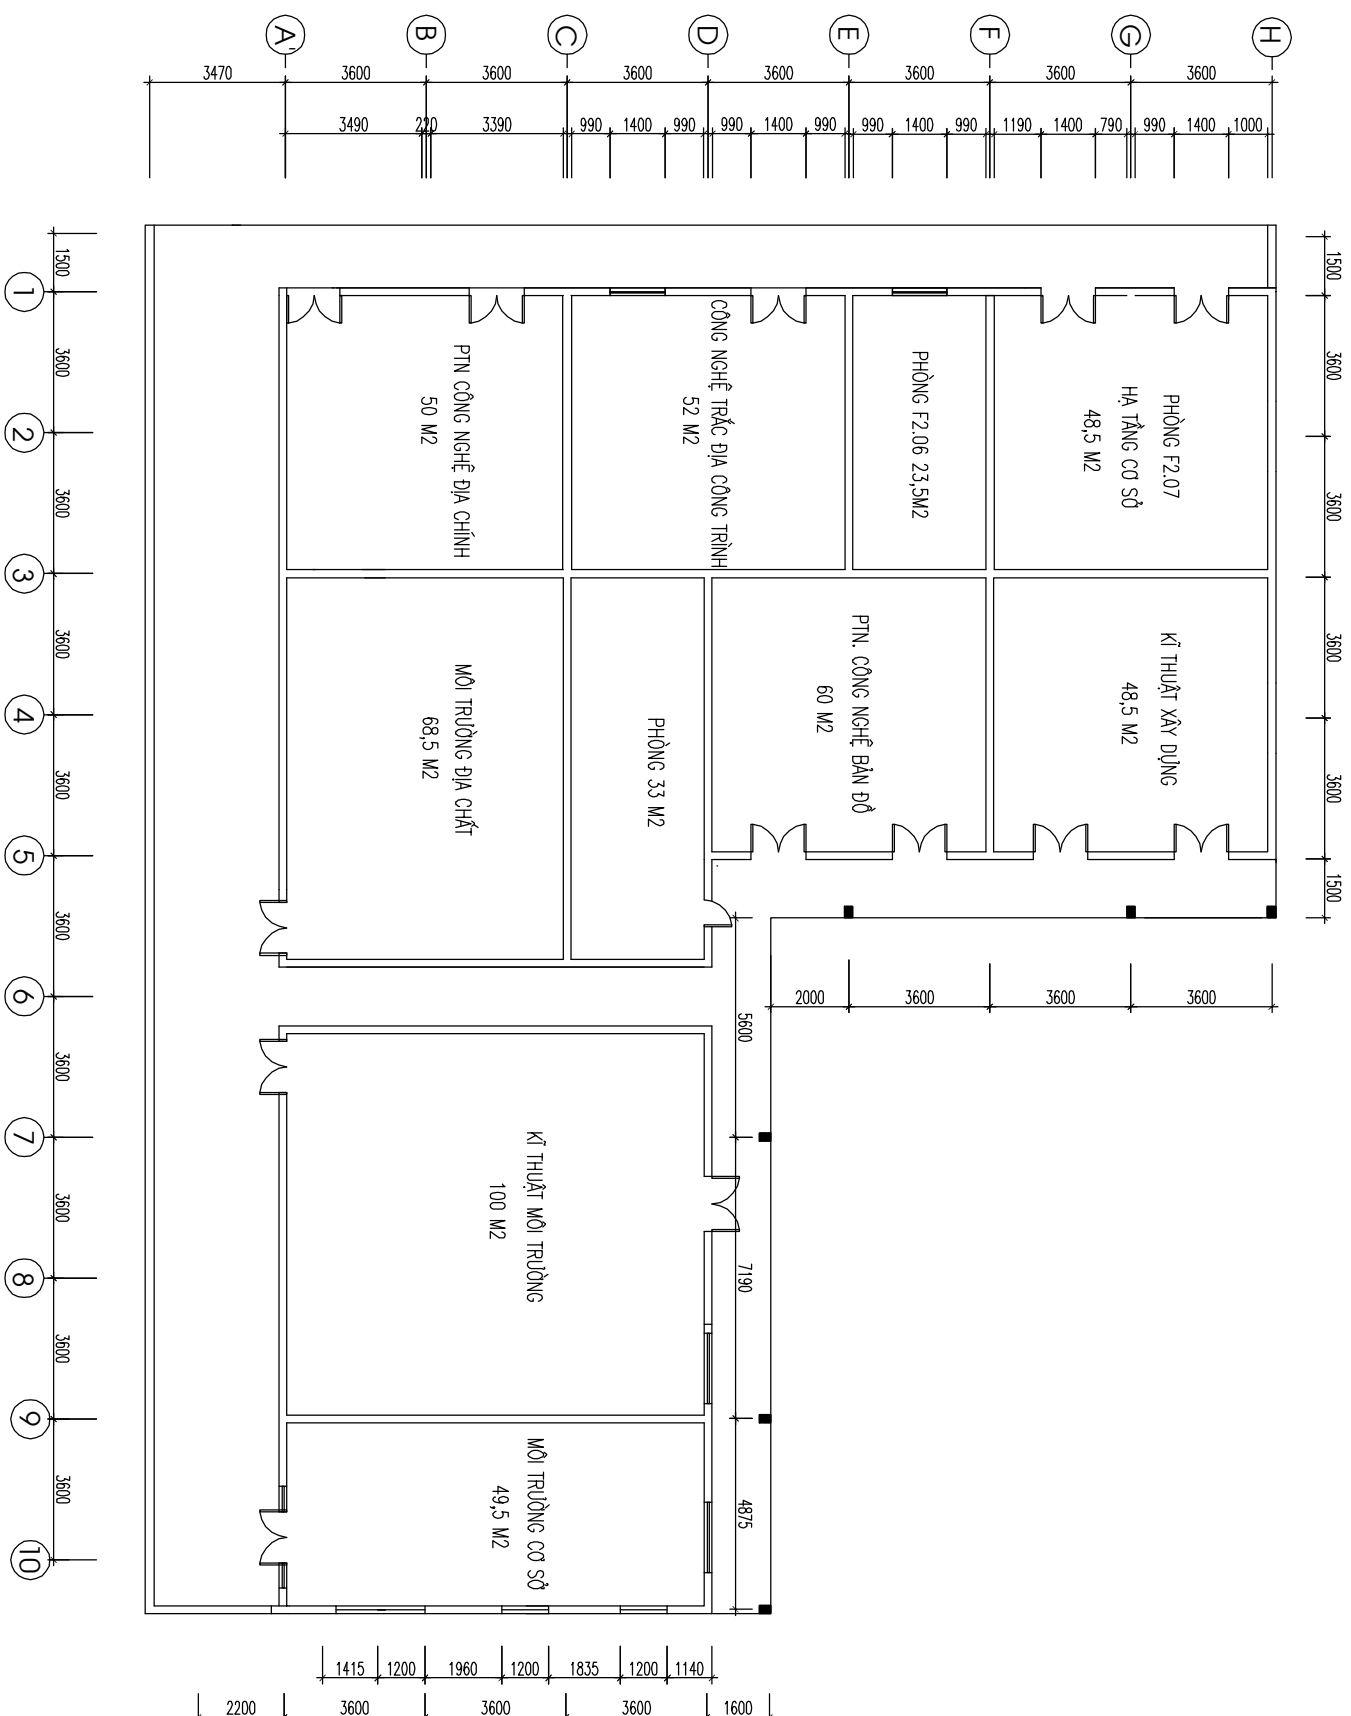

MẶT BẰNG TẦNG 2 NHÀ F