



11 H99.1.2

MC

99.1.1

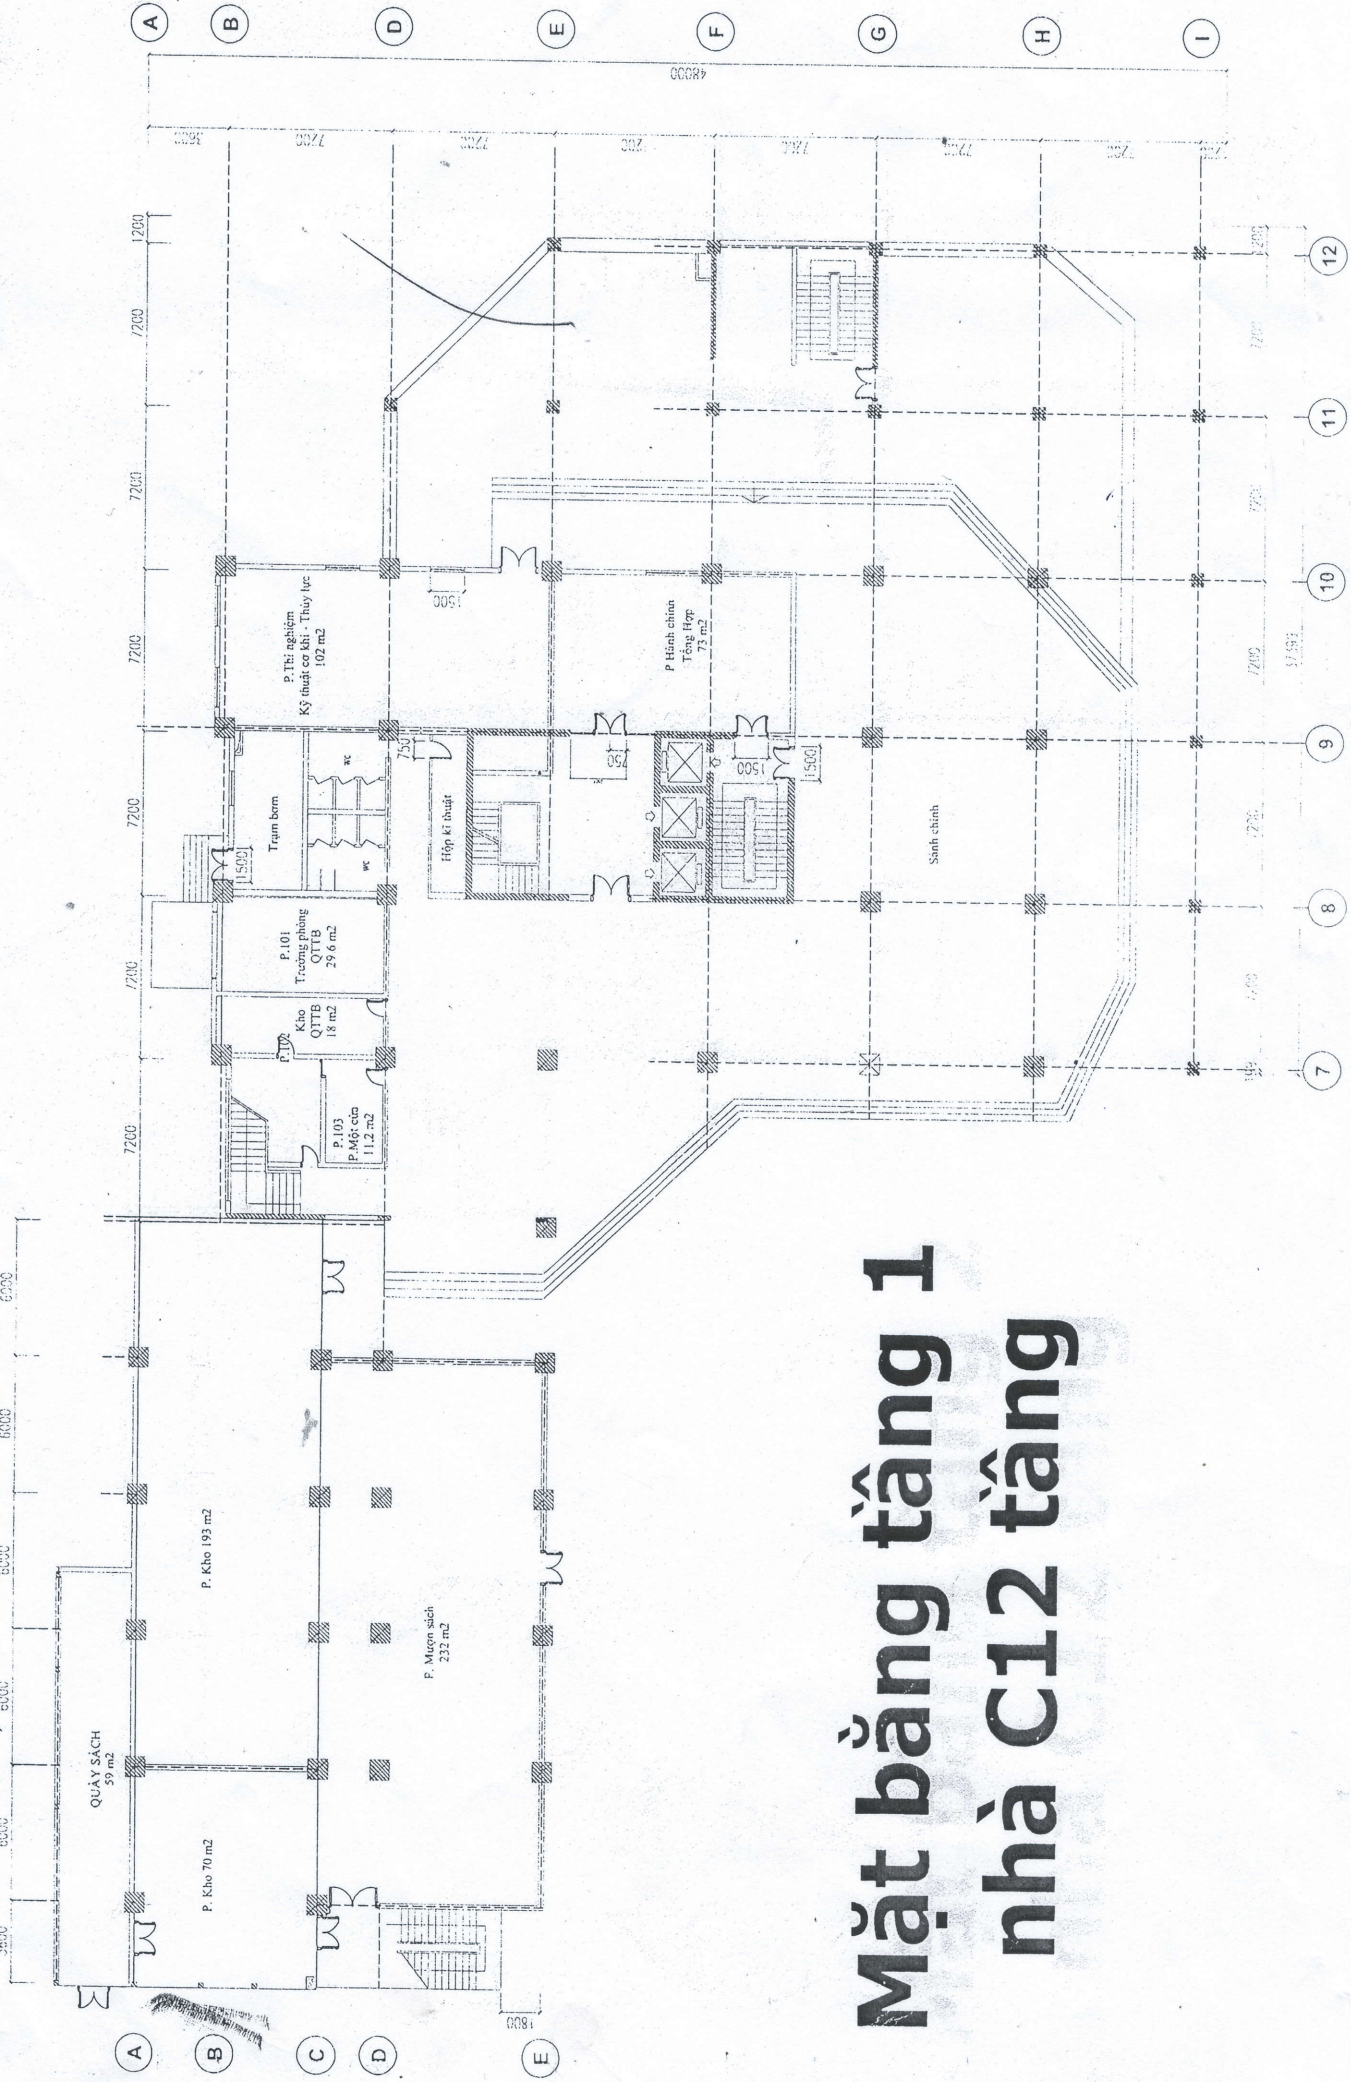

Mặt bằng tầng 1 nhà C12 tầng

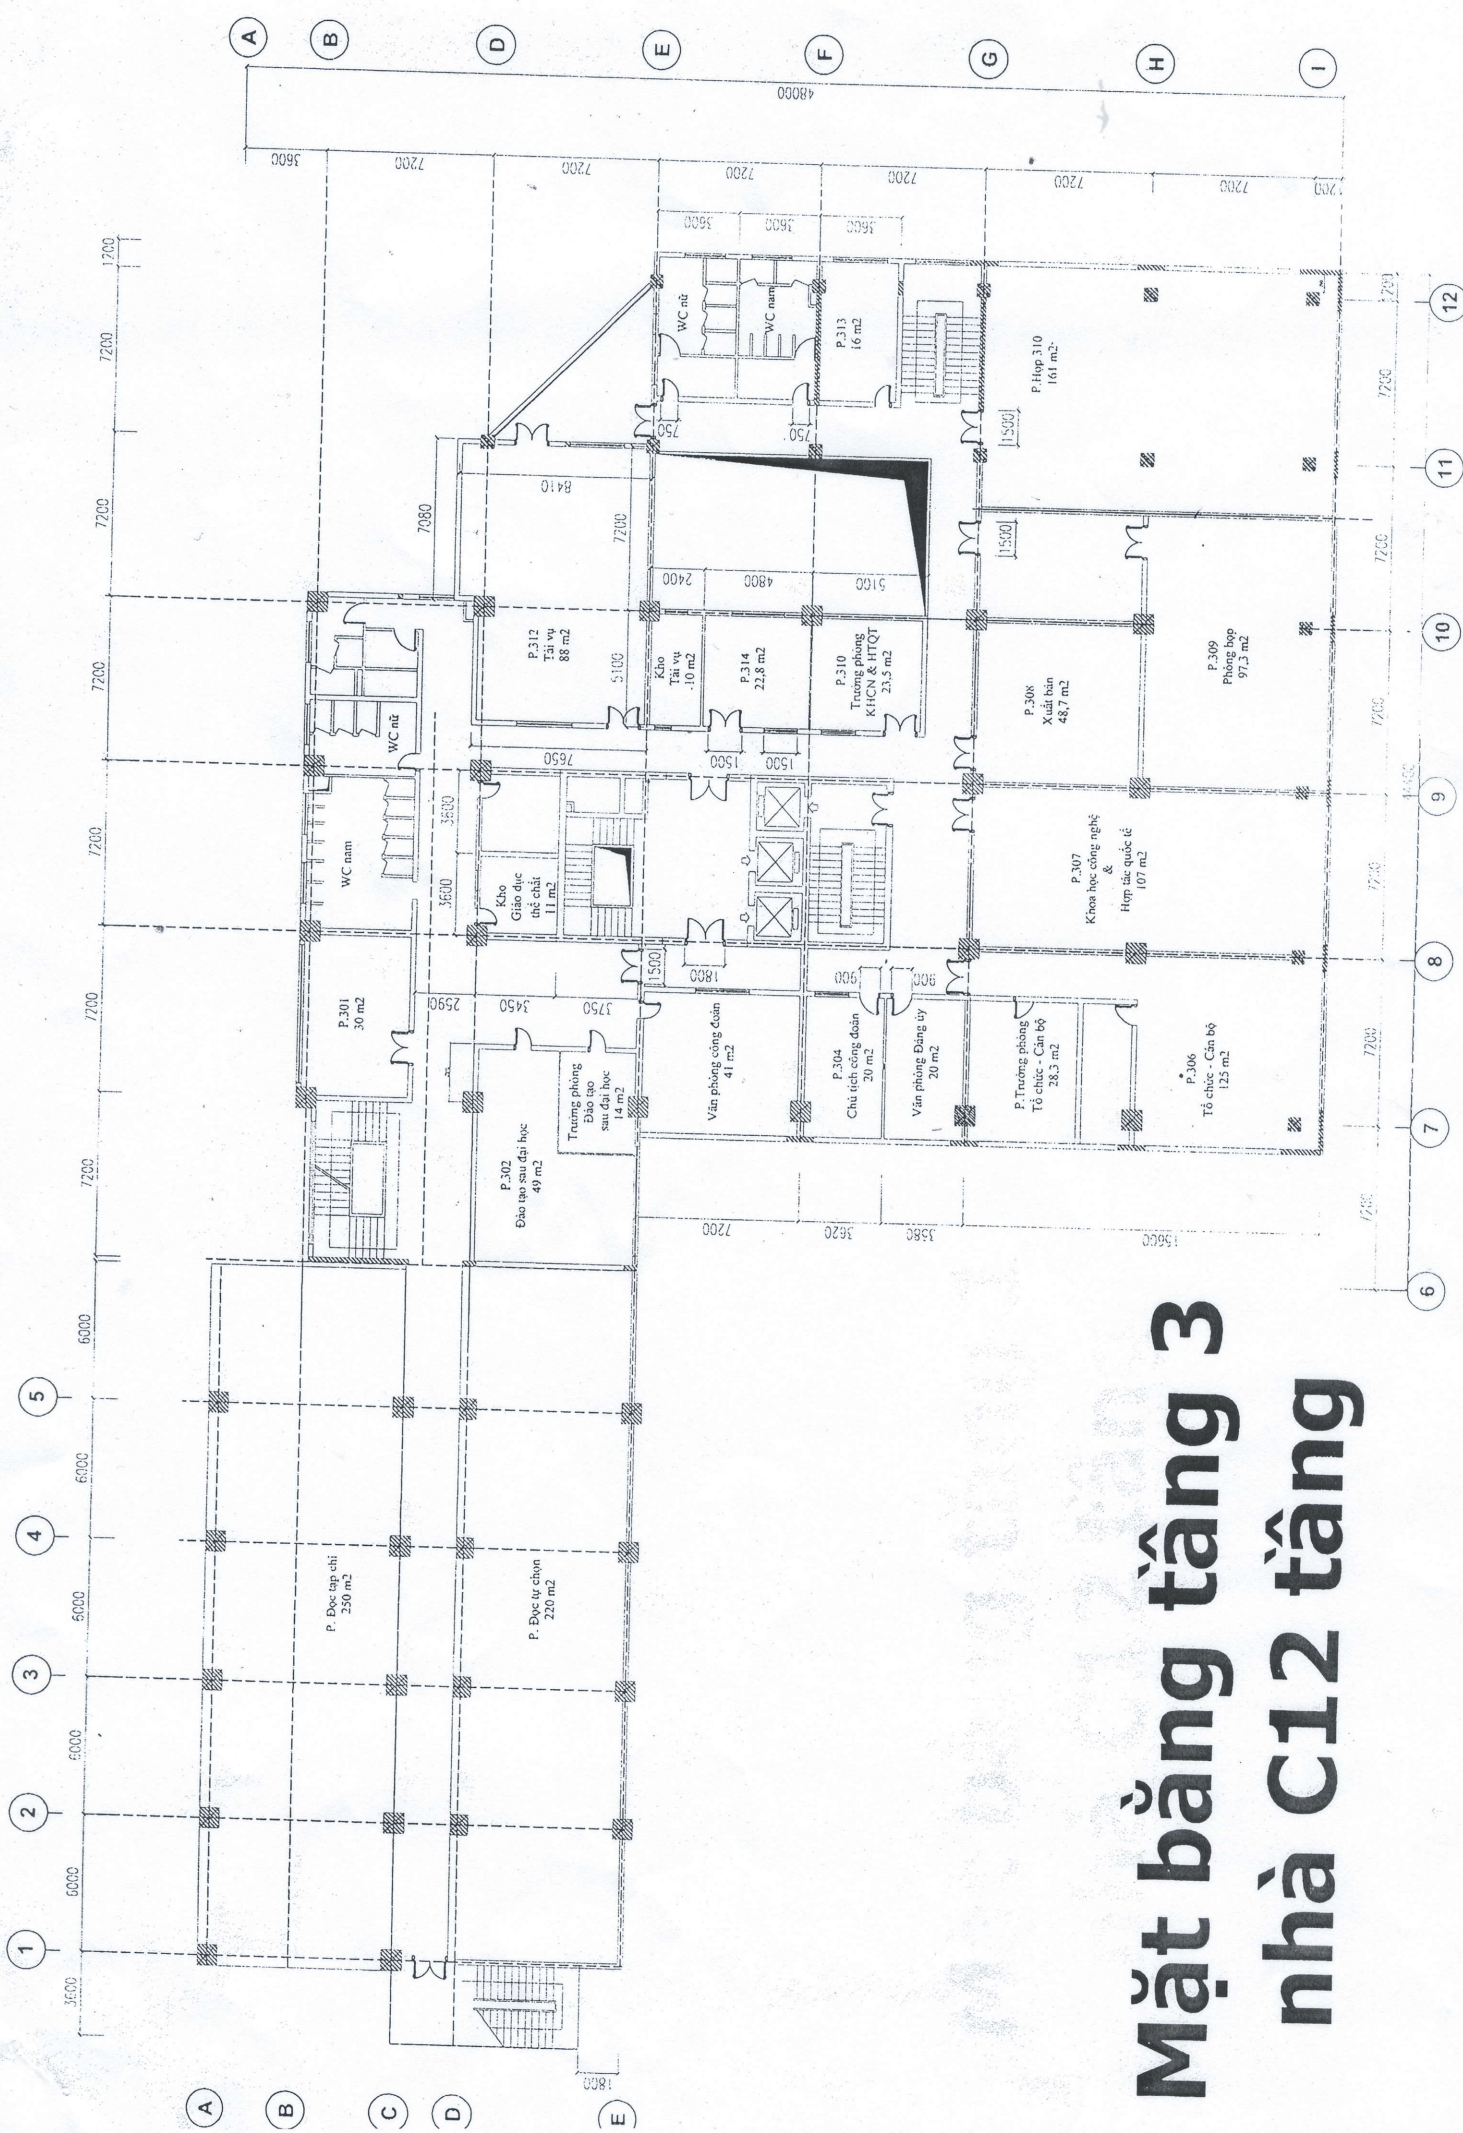

Mặt bằng tầng 3
nhà C12 tầng